



**Projeto Executivo de Engenharia para Infraestrutura Urbana
Recapeamento Asfáltico com Pré-misturado à frio (PMF), Restauração de sarjetas,
Sinalização Horizontal e Vertical em ruas do município de Douradina-MS.**

VOLUME 2 – PROJETO DE EXECUÇÃO

Local: Diversas Ruas

Extensão: 1.566,33 m

Área de recapeamento: 11.702,71 m²

Cidade: Douradina – MS

Elaboração: Eng. Civil João Luís da Silva Neves

**JUNHO
2026**



ÍNDICE GERAL

ÍNDICE GERAL	2
1. APRESENTAÇÃO	3
1.1 COMPOSIÇÃO	3
2. LOCALIZAÇÃO DA INTERVENÇÃO	4
3. TERMO DE ENCERRAMENTO	11



1. APRESENTAÇÃO

1.1 COMPOSIÇÃO

Compõem este documento:

VOLUME 1 – MEMORIAL DESCRITIVO: Apresentado no formato A4 e tem a finalidade de fornecer uma visão global de projeto, contendo uma descrição dos estudos e projetos realizados, com indicação das soluções propostas para as obras e suas justificativas, constando o mapa de localização dos pontos de sondagem, as sondagens a trado, os ensaios de caracterização para regularização e estudos de bases, quadros de resumo e relatório fotográfico dos pontos de sondagem.

VOLUME 2 – PROJETO DE EXECUÇÃO - Apresentado em formato A3 e/ou A1, dobrados no formato A4, onde constam, todos os mapas, detalhes, esquemas e gráficos, necessários para a orientação e execução das diversas obras e serviços.

VOLUME 3 – ORÇAMENTO DAS OBRAS - Apresentado em formato A4, onde constam, todos os mapas, traz ainda os custos unitários, quantitativos, quadro de DMT's, resumo do orçamento, planilha orçamentária, cronograma e composições de preço unitárias que não fazem parte do SINAPI.


Este Memorial é composto por 1 (um) volume em A4 e 01 (uma) via em mídia digital.

2. LOCALIZAÇÃO DA INTERVENÇÃO



Localização da Intervenção na Cidade.

PROJETO DE RECAPEAMENTO EM PMF EM DIVERSAS RUAS DO MUNICÍPIO DE DOURADINA-MS

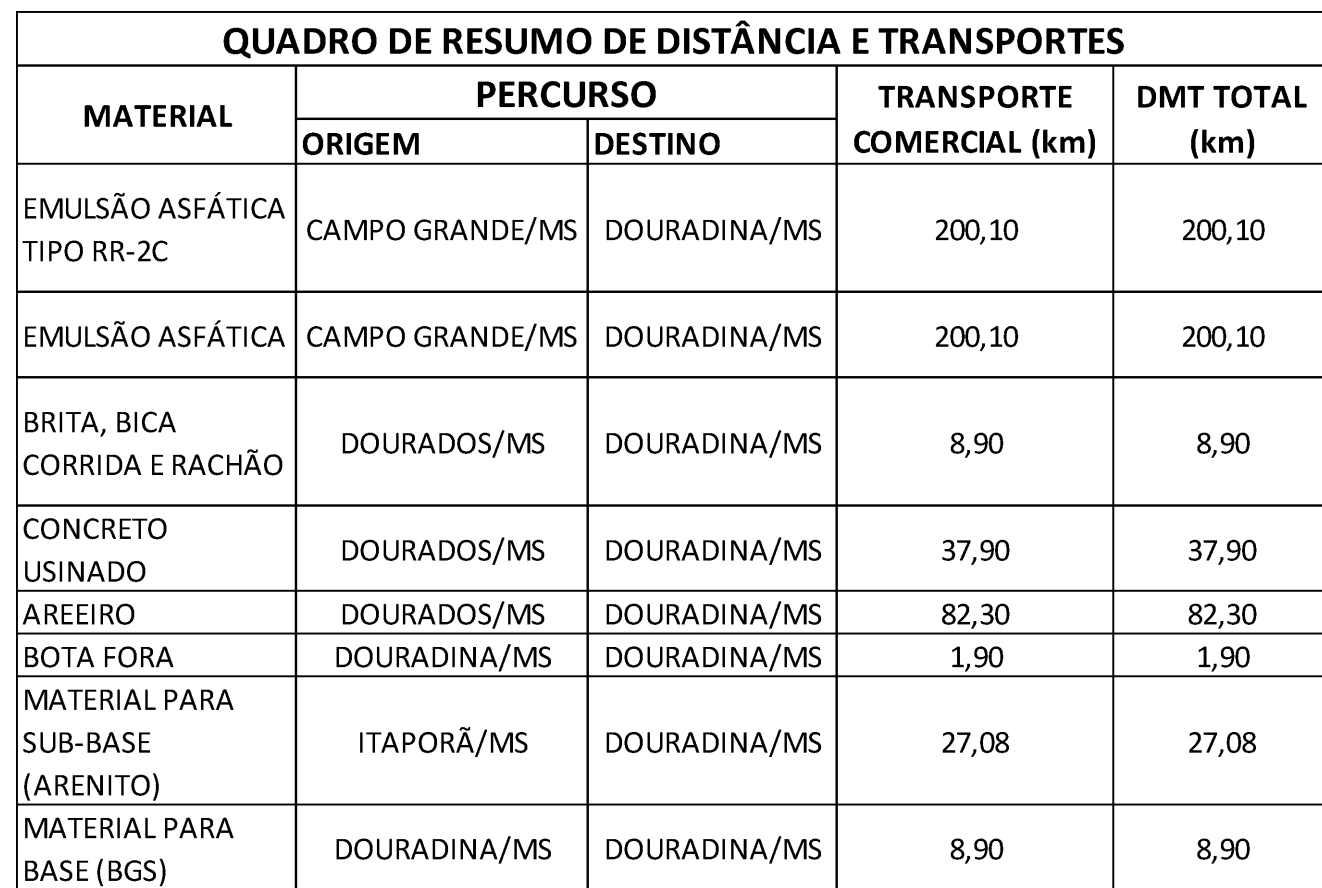

BF	BOTA FORA	E	EMULSÕES ASFÁLTICAS		MUNICÍPIO - MS
PC	PEDREIRA COMERCIAL	AR	AREIPIO		CANTEIRO DE OBRAS
BG	MATERIAL PARA BASE (BGS)	CU	CONCRETO USINADO		RECAPEAMENTO EM PMF
AR	JAZIDA DE ARENITA (SUB-BASE)				

 GOVERNO DO ESTADO DE MATO GROSSO DO SUL PREFEITURA MUNICIPAL DE DOURADINA SECRETARIA DE OBRAS E SERVIÇOS URBANOS	
OBRA	
INFRAESTRUTURA URBANA	
RECAPEAMENTO DE PAVIMENTO ASFÁLTICO	
LOCAL	
DIVERSAS RUAS	
AUTORES DO PROJETO	PROPRIETÁRIO
 Documento assinado digitalmente JOÃO LUÍS DA SILVA NEVES Data: 15/06/2026 08:44:02-0300 Verifique em https://validar.it.gov.br NAIR BRANTI:174 57009191 Assinado de forma digital por NAIR BRANTI:17457009191 Dados: 2026.06.17 11:38:41 -04'00"	
JOÃO LUÍS DA SILVA NEVES - CREA 67444	
PREFEITURA MUNICIPAL DE DOURADINA	
CNPJ: 75.173.590/0001-44	
TÍTULO	FOLHA
MAPA DE LOCALIZAÇÃO E CROQUI DE OCORRÊNCIAS	
01/03	
ESCALA	DATA
INDICADA	JUNHO/2026
REVISÃO	R00
APROVAÇÃO :	
ESTADO DE MATO GROSSO DO SUL	
PREFEITURA MUNICIPAL DE DOURADINA	
APROVADO	
PROCESSO Nº: 011/26 - CI ENGENHARIA 003/26	
CNPJ:15.479.751/0001-00 - RUA DOMINGOS DA SILVA, 1250	
PARECER TÉCNICO DE APROVAÇÃO	
 Documento assinado digitalmente FERNANDA MARIA RODRIGUES XAVIER Data: 15/06/2026 18:00:36-0300 Verifique em https://validar.it.gov.br	
PARECER TÉCNICO CONFERIDO	
 Documento assinado digitalmente KAIO NOGUEIRA DIAS Data: 16/06/2026 10:54:50-0300 Verifique em https://validar.it.gov.br	
KAIO NOGUEIRA DIAS	
Superintendente de Agricultura	
Portaria nº 015 de 06/11/2025	
CREA 69364	

RUA MÁRIO FERREIRA ARAGÃO

TR - 01

RUA AUREA BARBOSA CERQUEIRA

AVENIDA PRESIDENTE DUTRA

07

30,00

110,00m

9,10m

9,10m

9,70m

15,00

The image displays two aerial photographs with overlaid urban planning diagrams. The left diagram shows a proposed road layout along Avenida Presidente Dutra and Rua Ana Rosa da Silva. A central road section is 105.00m wide, flanked by 7.20m and 7.80m wide sections. Two adjacent lots, labeled 01 and 14, are shown with a width of 30.00m. The right diagram shows a similar layout along Rua João Gomes de Lira and Rua Ana Rosa da Silva. A central road section is 105.00m wide, flanked by 6.80m and 6.20m wide sections. Two adjacent lots, labeled 01 and 14, are shown with a width of 30.00m.

TR - 01

105,00m

RUA JOSÉ EVARISTO SANTIAGO

6,60m

6,60m

7,20m

AVENIDA PRESIDENTE DUTRA

RUA JOÃO GOMES DE LIRA

BR - 163

RUA MINAS GERAIS

TR - 01

203,19m

6,10m

6,70m




6,10m

RUA PRINCIPAL

 RECAPEAMENTO

 SARJETA

 PREFEITURA MUNICIPAL DE DOURADINA SECRETARIA DE OBRAS E SERVIÇOS URBANOS			
OBRA INFRAESTRUTURA URBANA RECAPEAMENTO DE PAVIMENTO ASFÁLTICO			
LOCAL DIVERSAS RUAS			
AUTORES DO PROJETO  Documento assinado digitalmente JOÃO LUÍS DA SILVA NEVES Data: 16/06/2026 04:46:03 Verifique em https://validar.jo.gov.br JOÃO LUÍS DA SILVA NEVES - CREA 67444		PROPRIETÁRIO NAIR BRANTI:17 457009191 Assinado de forma digital por NAIR BRANTI:17457009191 Dados: 2026.06.17 11:39:17 -04'00' PREFEITURA MUNICIPAL DE DOURADINA CNPJ: 75.173.590/0001-44	
TÍTULO PROJETO EXECUTIVO		FOLHA 02/03	
ESCALA INDICADA	DATA JUNHO/2026	REVISÃO R00	
APROVAÇÃO : ESTADO DE MATO GROSSO DO SUL PREFEITURA MUNICIPAL DE DOURADINA APROVADO PROCESSO Nº: 011/26 - CI ENGENHARIA 003/26 CNPJ:15.479.751/0001-00 - RUA DOMINGOS DA SILVA,1250 PARECER TÉCNICO CONFERIDO PARECER TÉCNICO DE APROVAÇÃO  Documento assinado digitalmente FERNANDA MARIA RODRIGUES XAVIER Data: 15/06/2026 18:00:36-0300 Verifique em https://validar.jo.gov.br KAIO NOGUEIRA DIAS Superintendente de Agricultura Portaria nº 015 de 06/11/2025 CREA 69364			

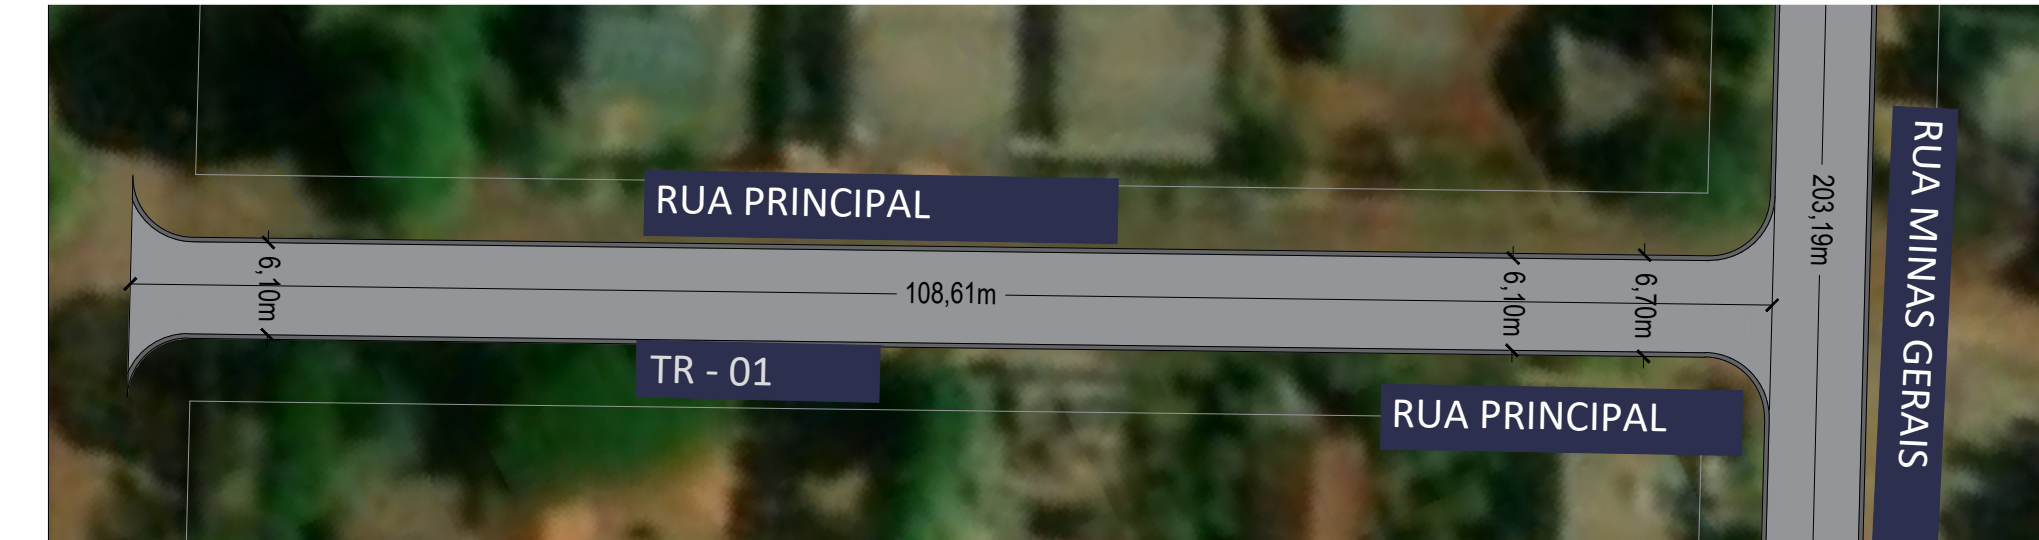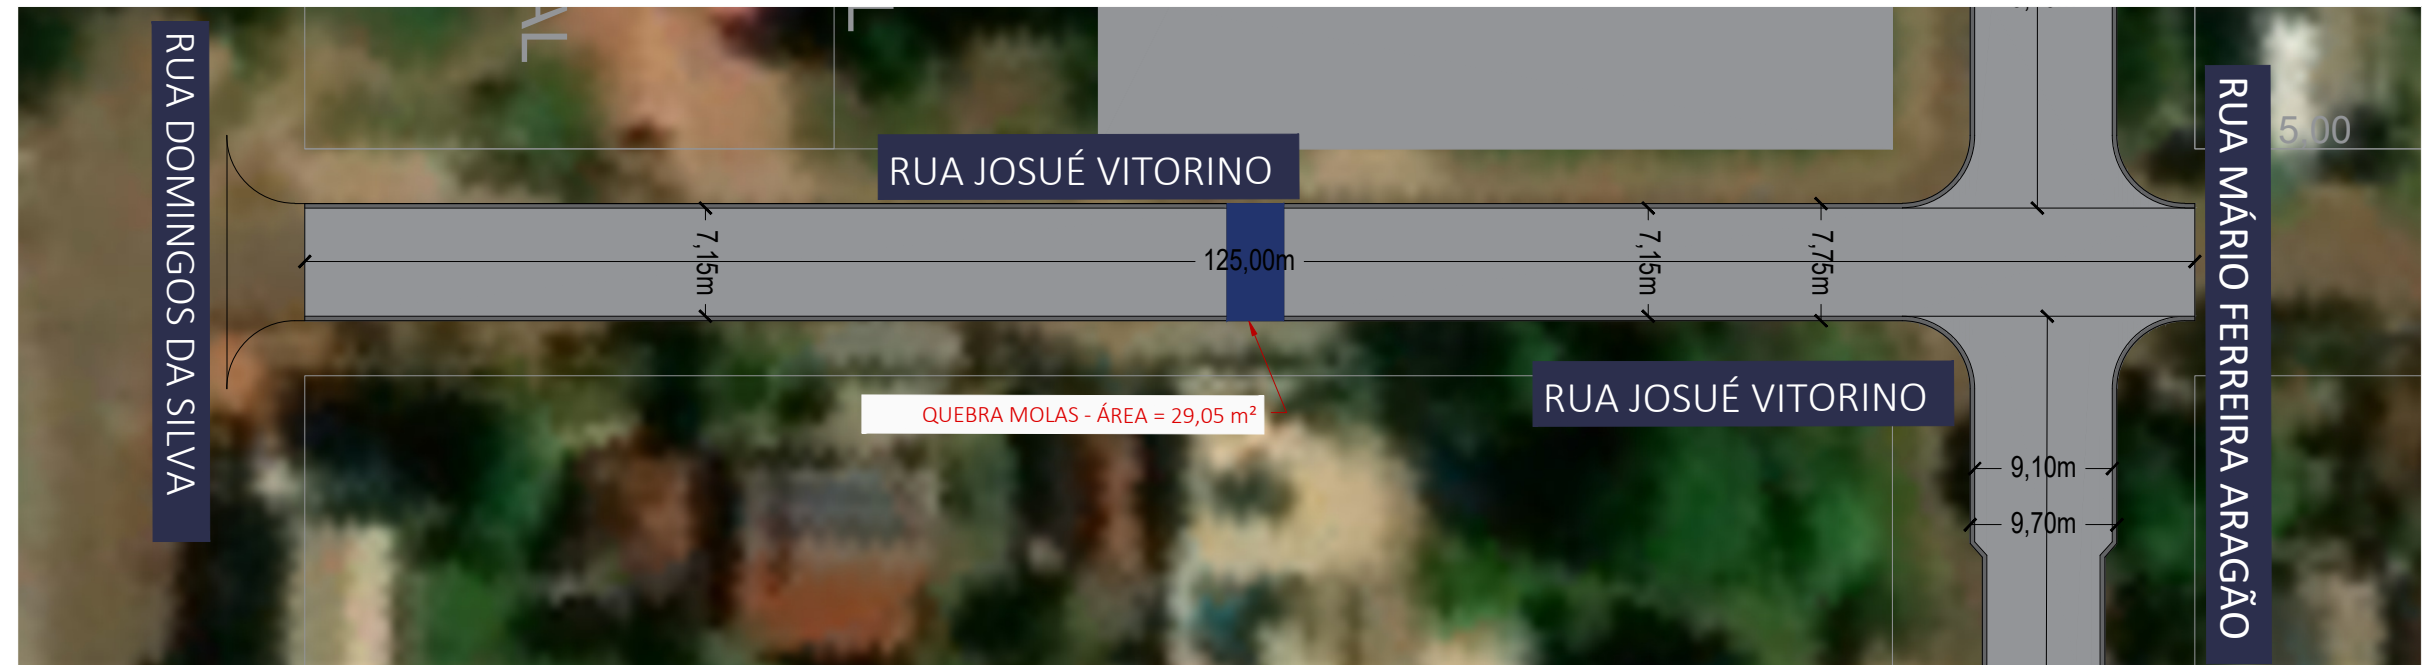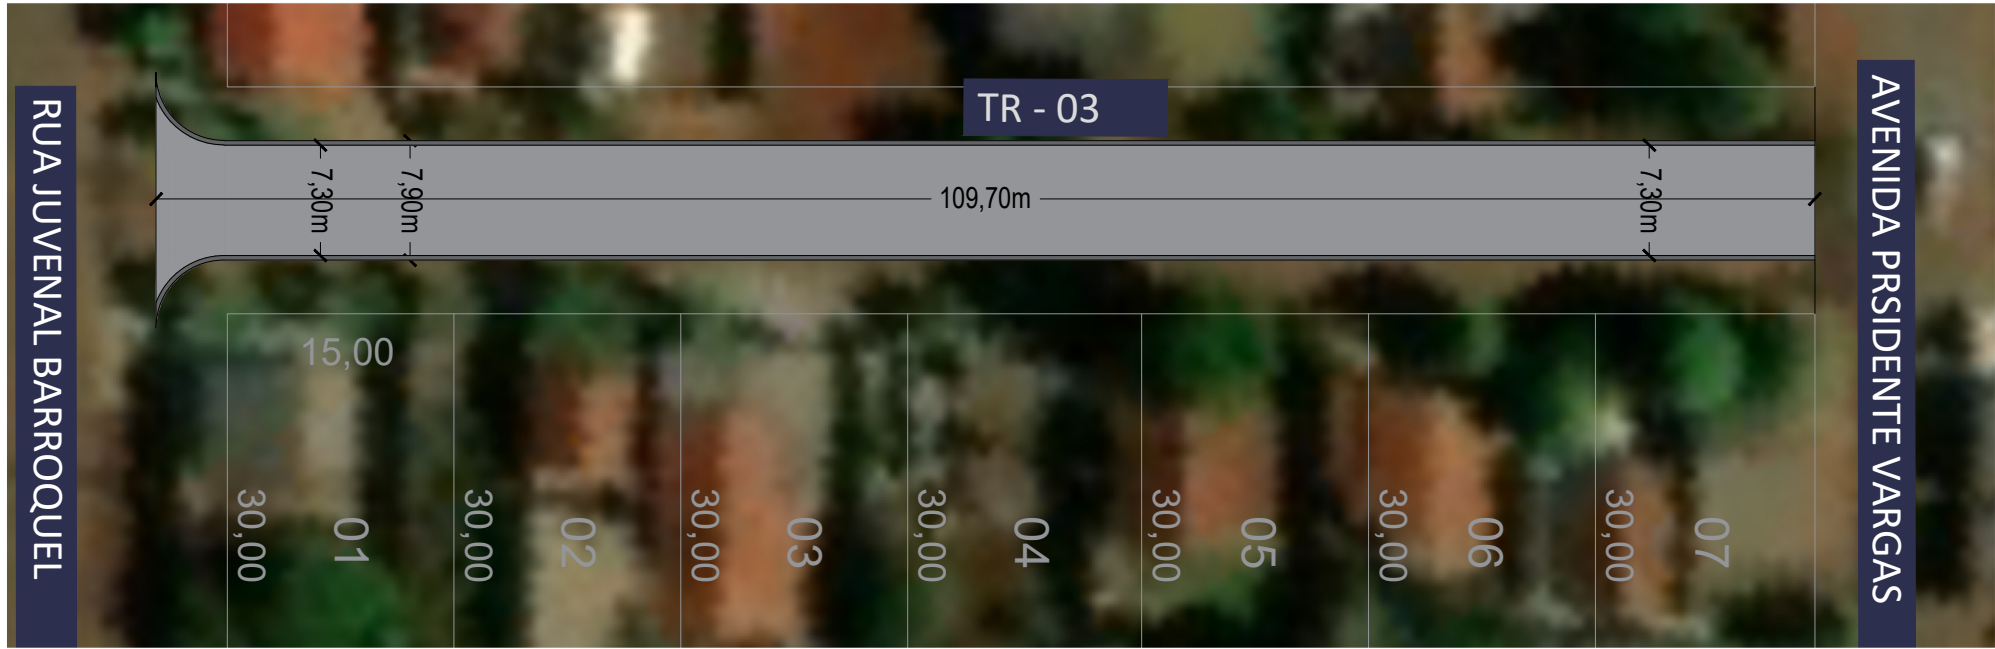

DADOS CADASTRAIS					RECAPEAMENTO													
					FRESAGEM			REMENDO		SARJETAS						CAMADA DE REVESTIMENTO		
								SUPERFICIAL	PROFUNDO	DEMOLIÇÃO			CONSTRUÇÃO					
Local	Trecho	Área (m²)	Comprimento (m)	Largura (m)	Área (m²)	Espessura (m)	Volume (m³)	Área (m²)	Área (m²)	Comprimento (m)	Largura (m)	Espessura (m)	Comprimento (m)	Largura (m)	Espessura (m)	Pintura de Ligação RR-2c (m²)	Espessura (m)	Volume (m³)
Rua Avelina Nunes	1	684,49	110,95	6,10	24,07	0,05	1,20	18,30	14,00	3,00	0,30	0,10	24,00	0,30	0,10	617,92	0,03	18,54
Rua Avelina Nunes	2	722,85	115,65	6,10	69,00	0,05	3,45	24,50	0,00	5,00	0,30	0,10	30,00	0,30	0,10	651,45	0,03	19,54
Rua Avelina Nunes	3	875,30	109,70	7,90	82,85	0,05	4,14	54,27	8,00	0,00	0,30	0,00	0,00	0,30	0,00	808,50	0,03	24,26
Rua Josué Vitorino da Silva	1	930,36	125,00	7,75	0,00	0,00	0,00	16,07	0,00	0,00	0,30	0,00	0,00	0,30	0,00	893,76	0,03	26,81
Rua Principal	1	739,40	108,33	6,70	0,00	0,00	0,00	15,00	11,00	4,00	0,30	0,10	30,00	0,30	0,10	676,44	0,03	20,29

PREFEITURA MUNICIPAL DE DOURADINA
SECRETARIA DE OBRAS E SERVIÇOS URBANOS

OBRA

INFRAESTRUTURA URBANA
RECAPEAMENTO DE PAVIMENTO ASFÁTICO

LOCAL

DIVERSAS RUAS

AUTORES DO PROJETO

Documento assinado digitalmente
JOAO LUIS DA SILVA NEVES
Data: 16/06/2026 08:44:02-0300
Verifique em https://validar.iti.gov.br

JOÃO LUÍS DA SILVA NEVES - CREA 67444

PROPRIETÁRIO

NAIR BRANTI:174 57009191
Assinado de forma digital por NAIR BRANTI:17457009191
Dados: 2026.06.17 11:40:13 -04'00'

PREFEITURA MUNICIPAL DE DOURADINA
CNPJ: 75.173.590/0001-44

TÍTULO

PROJETO EXECUTIVO

ESCALA

INDICADA

DATA

JUNHO/2026

REVISÃO

R00

FOLHA

03/03

LEGENDA

- RECAPEAMENTO
- SARJETA

APROVAÇÃO :

ESTADO DE MATO GROSSO DO SUL
PREFEITURA MUNICIPAL DE DOURADINA

APROVADO

PROCESSO N°: **011/26 - CI ENGENHARIA 003/26**
CNPJ:15.479.751/0001-00 - RUA DOMINGOS DA SILVA,1250

PARECER TÉCNICO DE APROVAÇÃO

Documento assinado digitalmente
FERNANDA MARIA RODRIGUES XAVIER
Data: 15/06/2026 18:00:36-0300
Verifique em https://validar.iti.gov.br


FERNANDA M. R. XAVIER
Eng. civil CREA 63859

PARECER TÉCNICO CONFERIDO


Documento assinado digitalmente
KAIO NOGUEIRA DIAS
Data: 16/06/2026 10:54:50-0300
Verifique em https://validar.iti.gov.br

KAIO NOGUEIRA DIAS
Superintendente de Agricultura
Portaria n°015 de 06/11/2025
CREA 69364


RUA MÁRIO FERREIRA DE ARAGÃO
ESC: 1/500

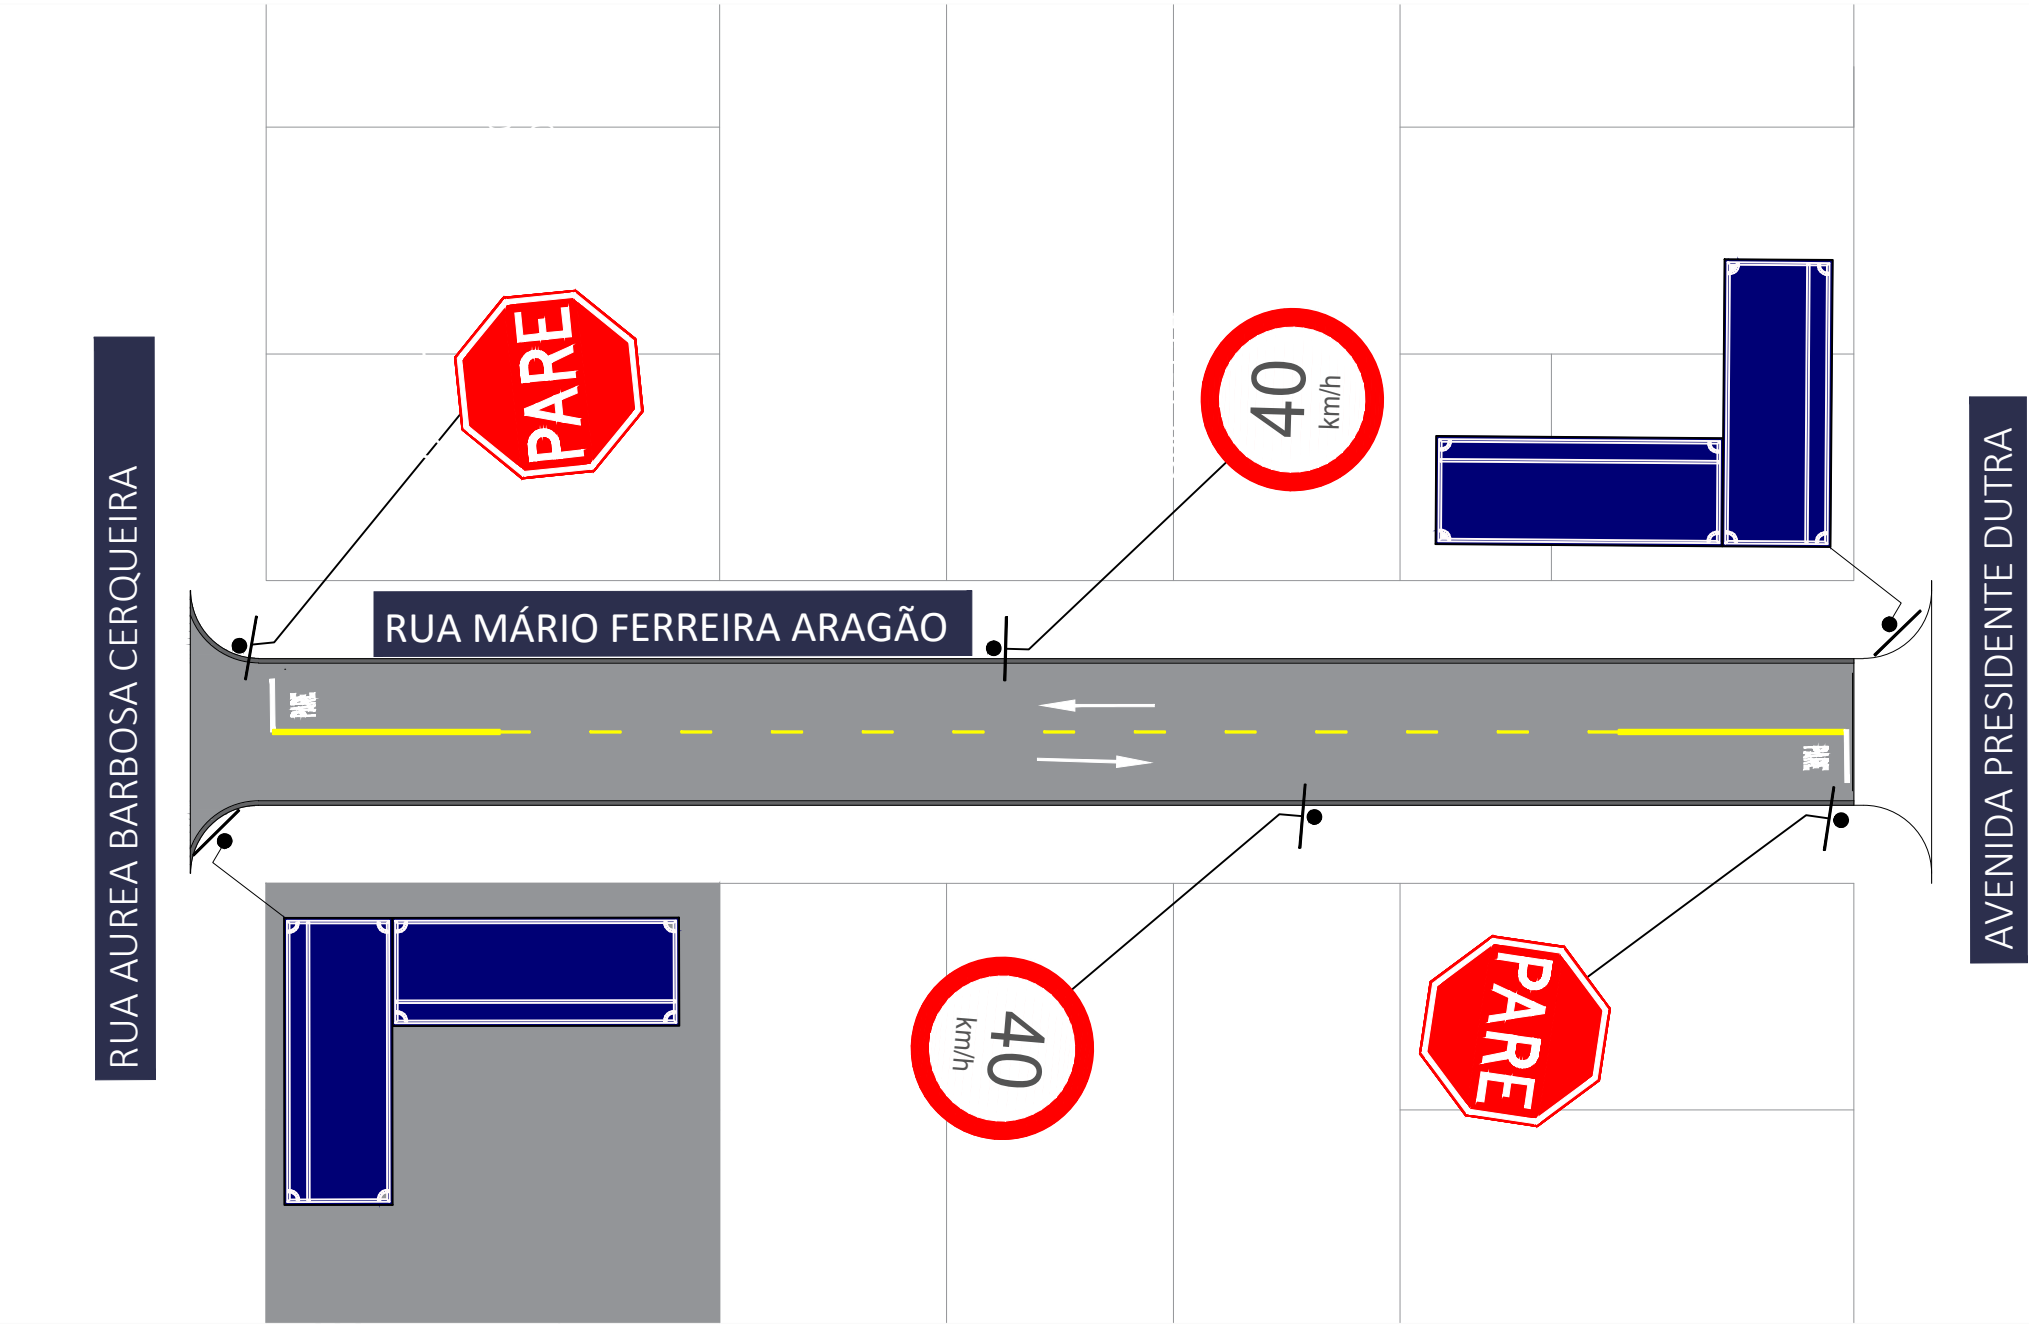



RUA JOSÉ EVARISTO SANTIAGO ESC: 1/500

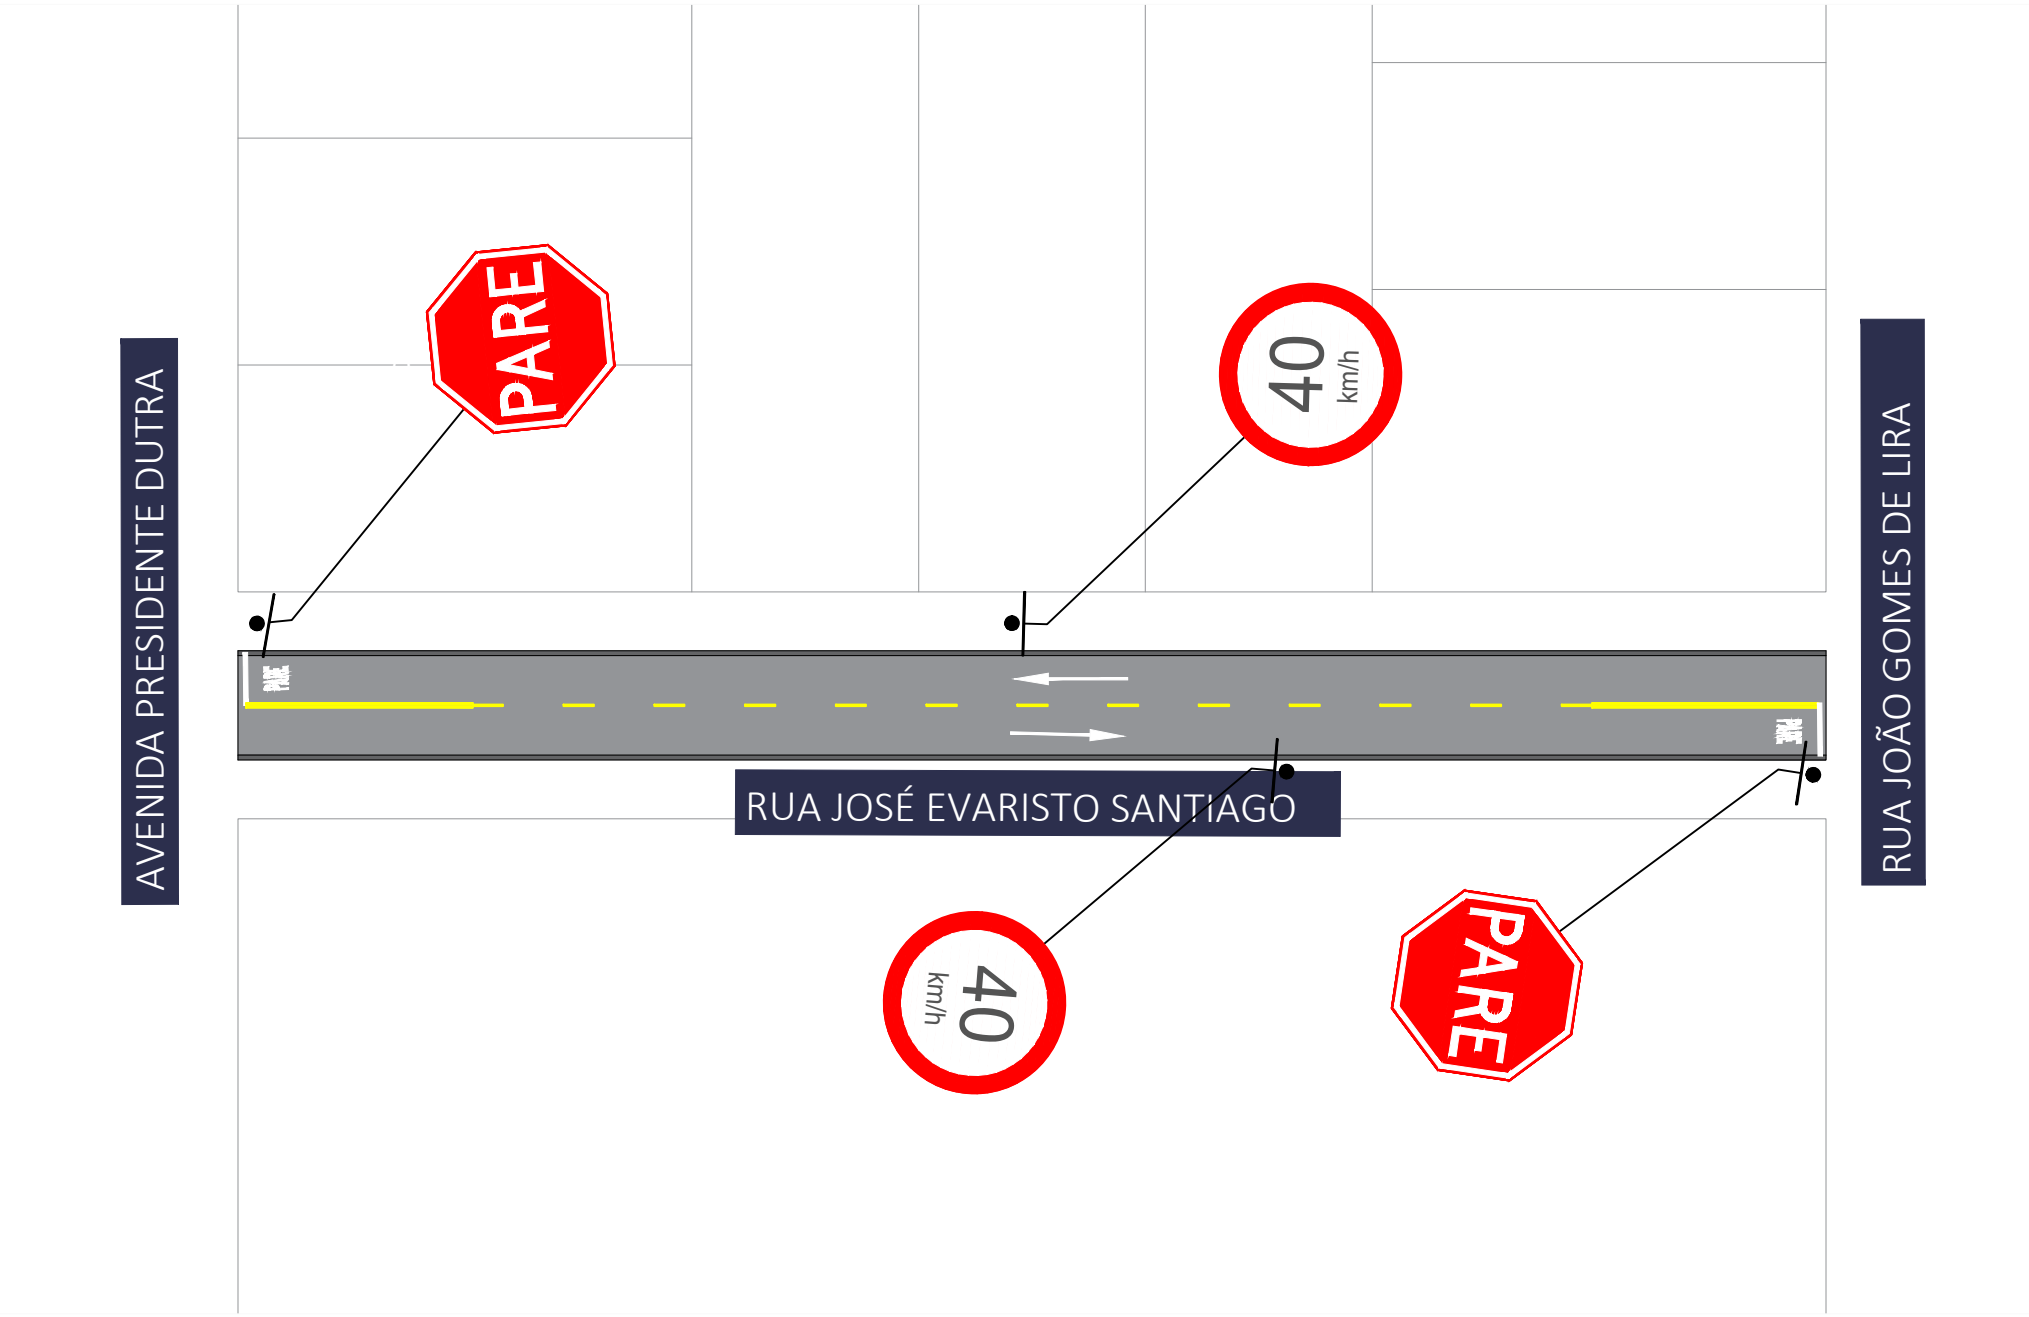

RUA ANA ROSA DA SILVA
ESC: 1/500

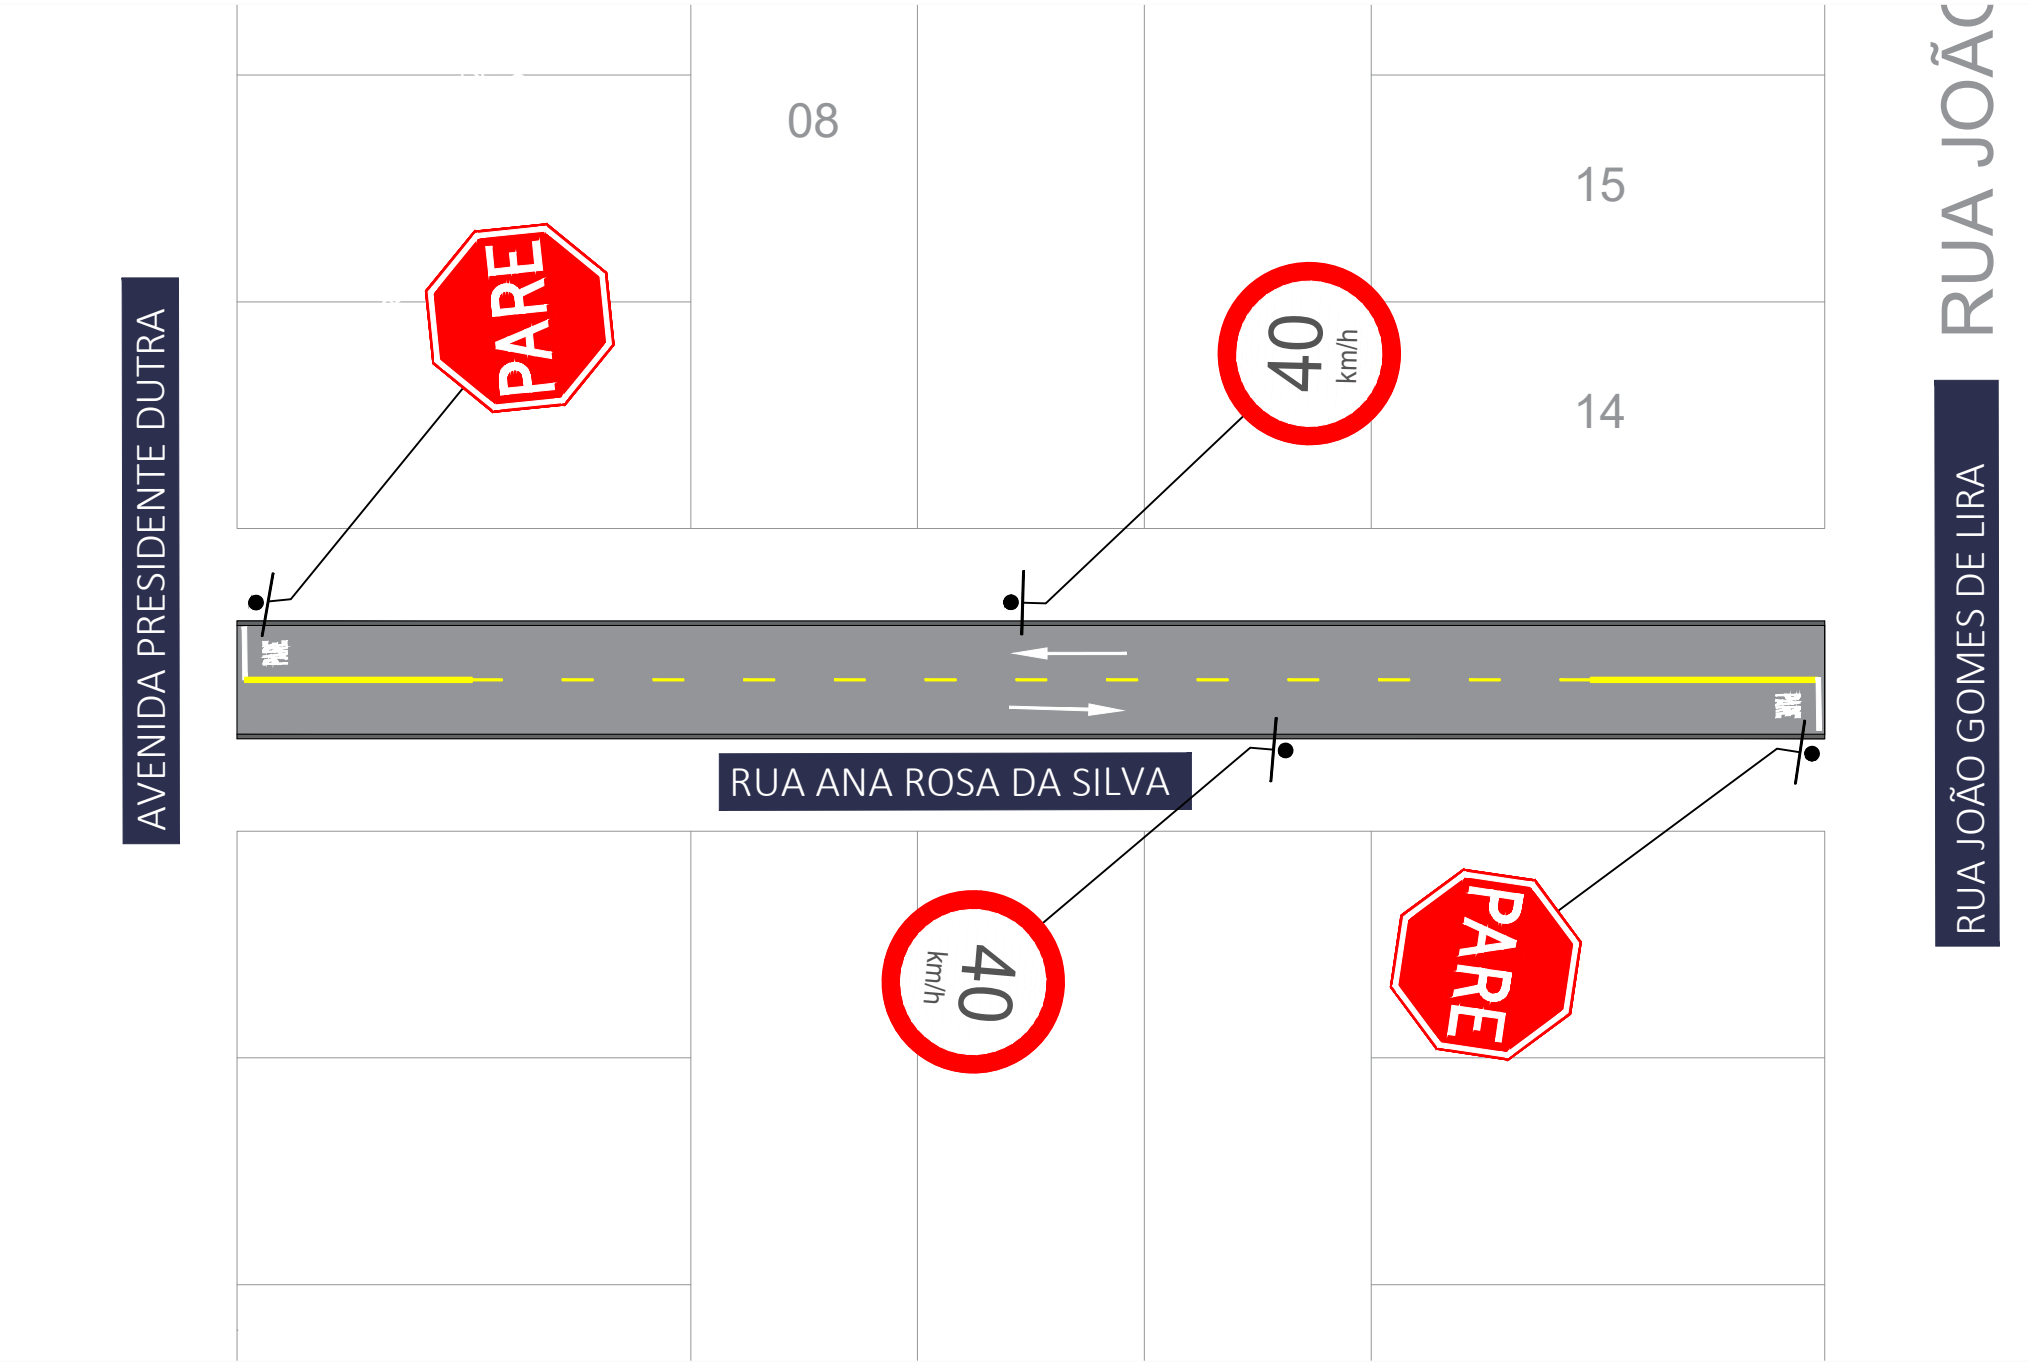

RUAS PRINCIPAL E MINAS GERIAS - DISTRITO DE CRUZALTINA
ESC: 1/500

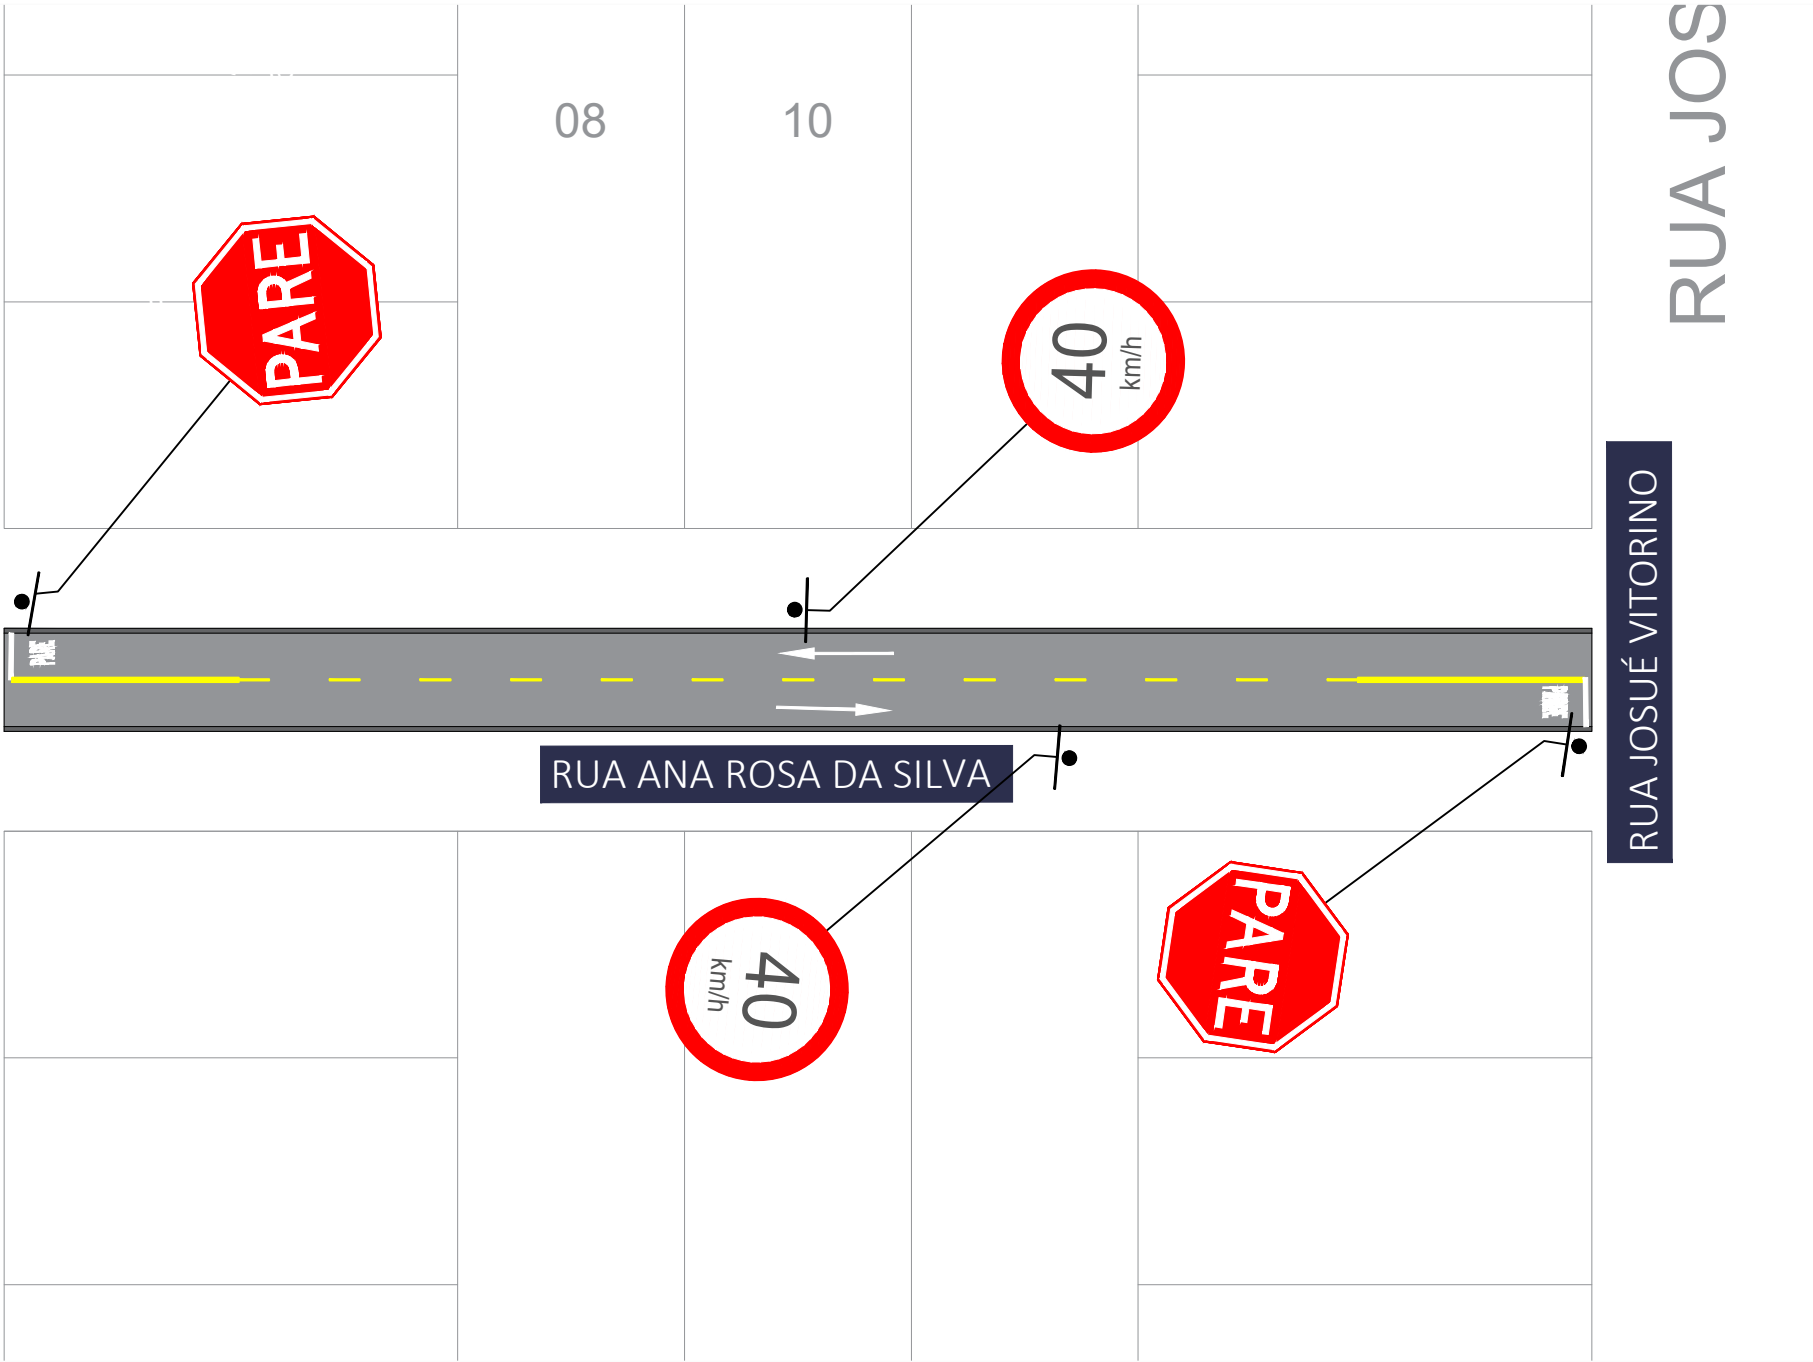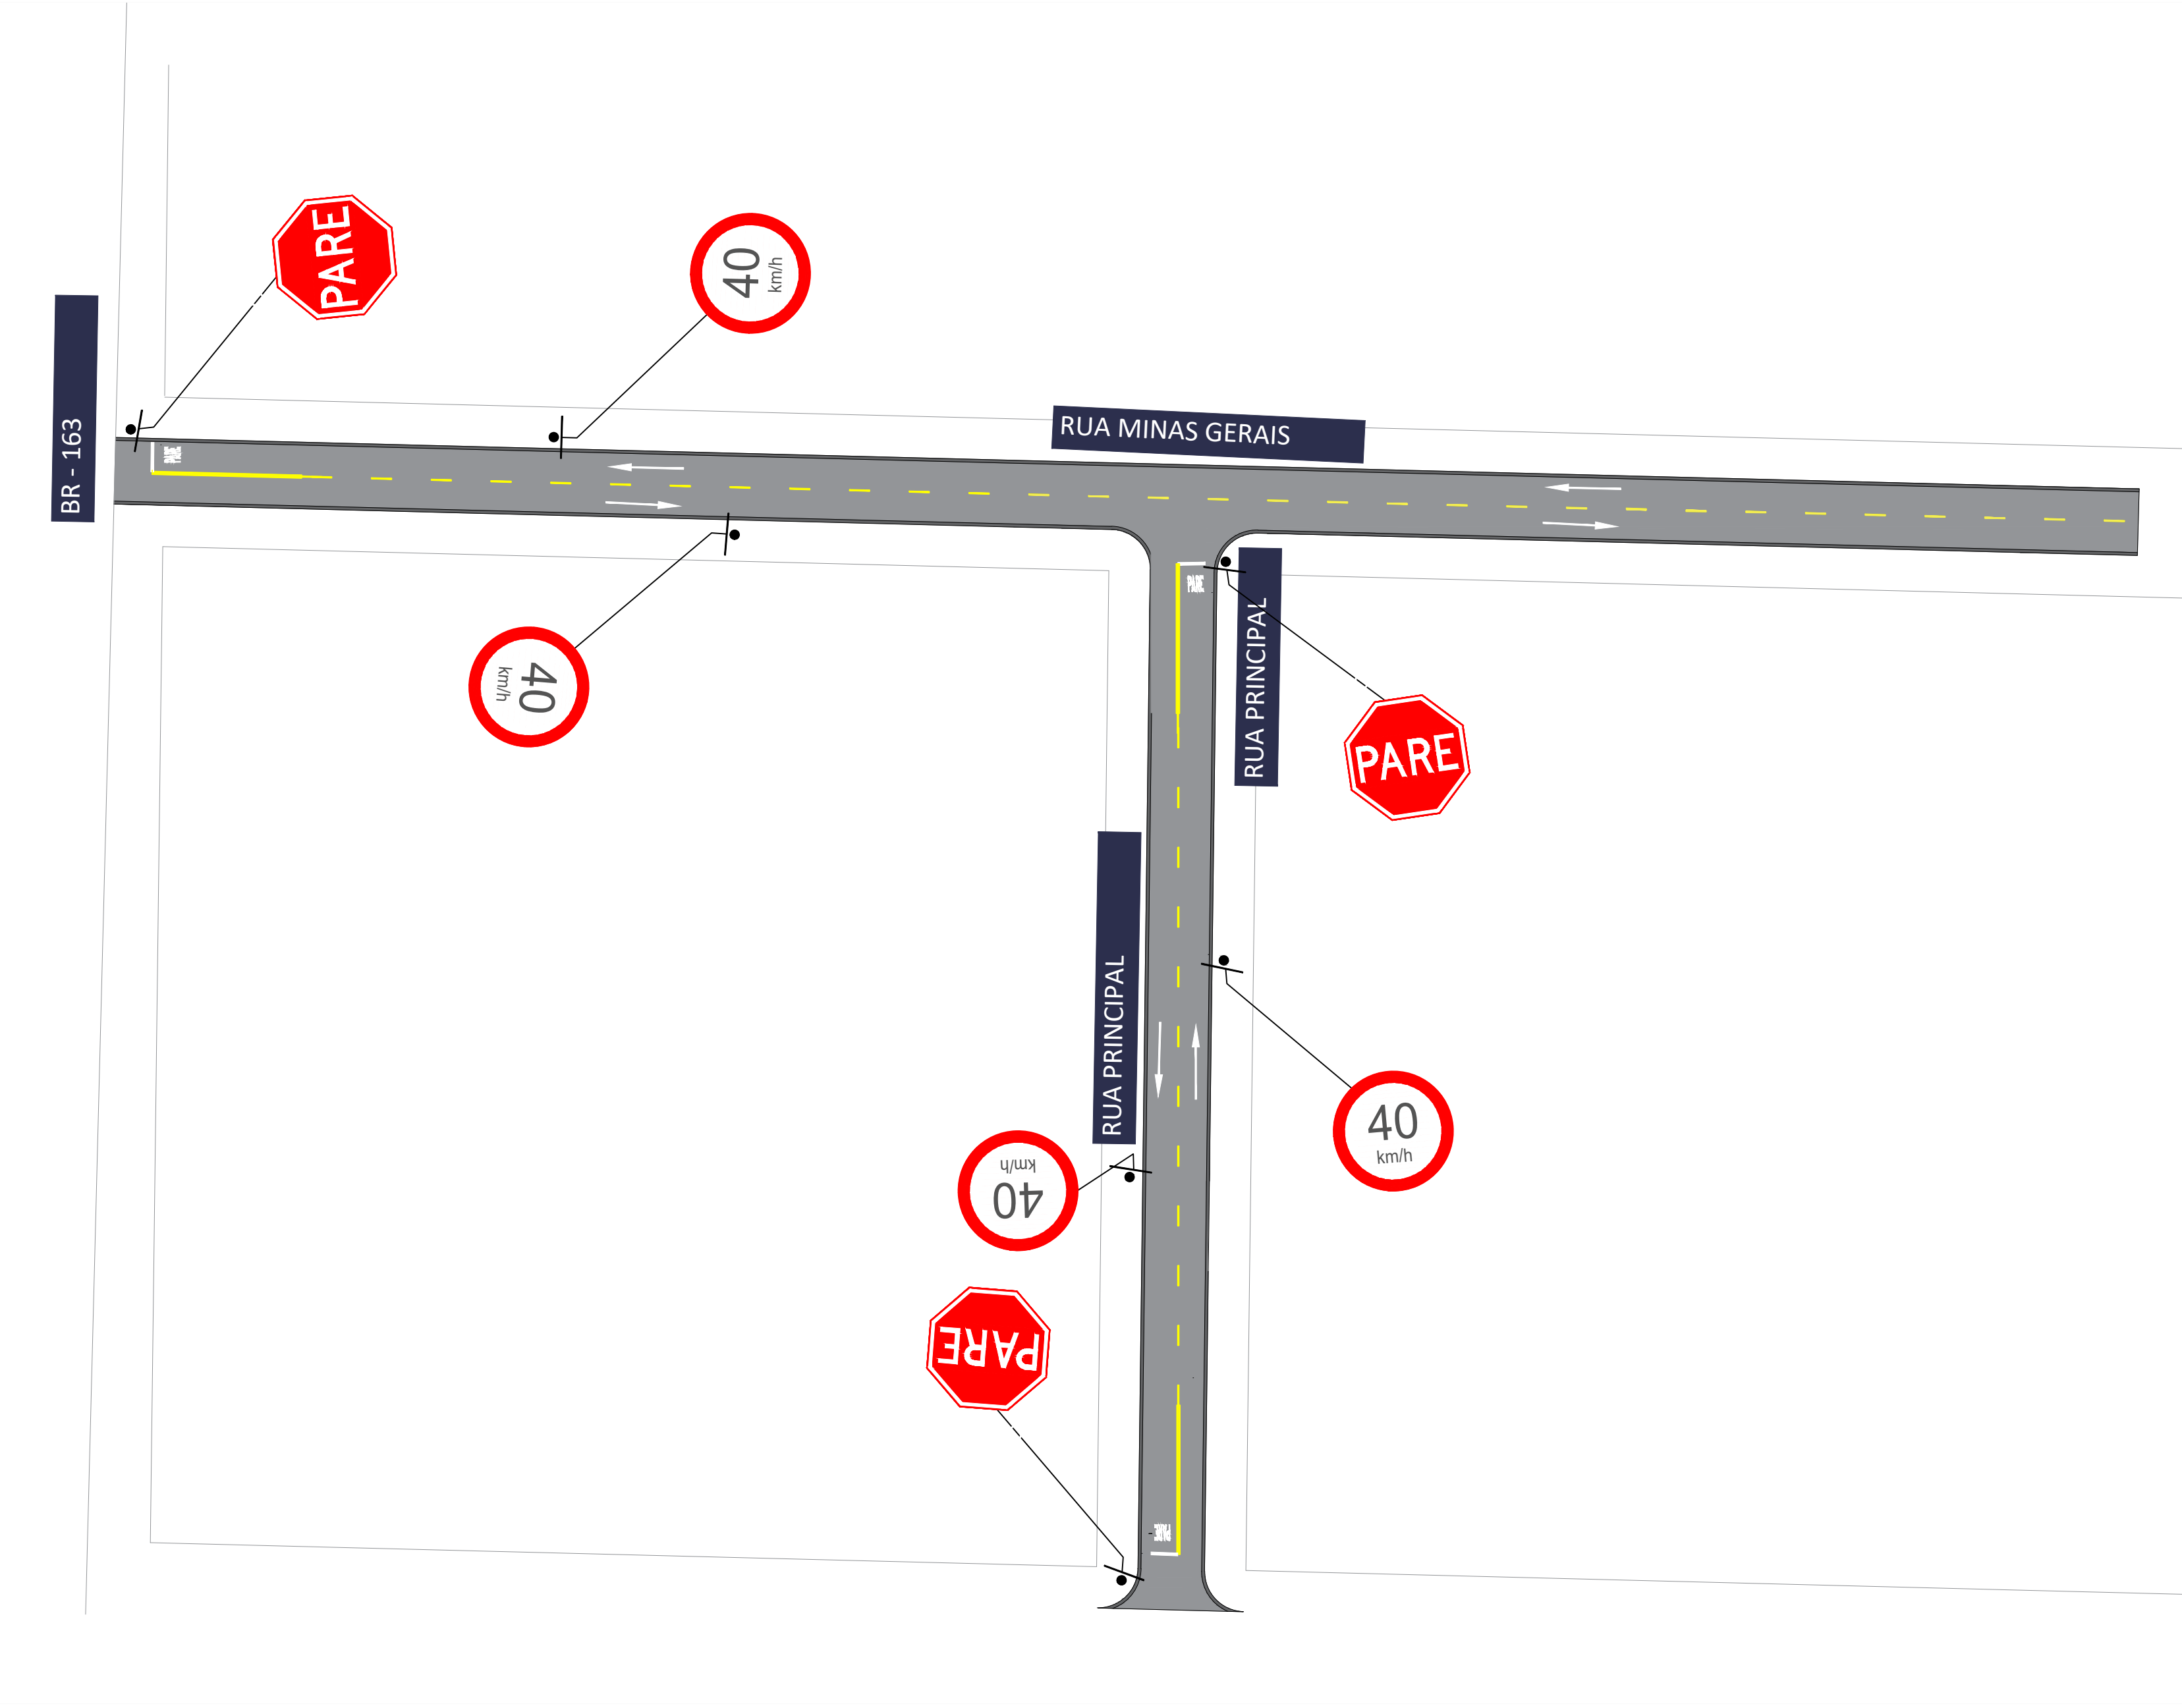

LEGENDA

SINALIZAÇÃO HORIZONTAL

Faixa Dupla Contínua - Amarela

Faixa Tracçada Simples - Amarela

Linha de Retenção - Branca

Parada Obrigatória - Branca

Sentido da Circulação da Via - Branca

Faixa de Pedestre - Branca

SINALIZAÇÃO VERTICAL

Placa de Locandeiros

Placa de Parada Obrigatória

Placa de Velocidade Máxima Permitida

PREFEITURA MUNICIPAL DE DOURADINA SECRETARIA DE OBRAS E SERVIÇOS URBANOS			
OBRA INFRAESTRUTURA URBANA SINALIZAÇÃO VIÁRIA			
LOCAL DIVERSAS RUAS			
AUTORES DO PROJETO Documento assinado digitalmente JOÃO LUIS DA SILVA NEVES Data: 15/06/2026 18:00:36-0300 Verifique em https://validar.it.gov.br		PROPRIETÁRIO Assinado de forma digital por NAIR BRANTI:17457009191 Dados: 2026.06.17 11:40:43 -04'00' NAIR BRANTI:174 57009191 PREFEITURA MUNICIPAL DE DOURADINA CNPJ: 75.173.590/0001-44	
TÍTULO PROJETO EXECUTIVO		FOLHA 01/03	
ESCALA INDICADA	DATA JUNHO/2026	REVISÃO R00	
APROVAÇÃO : ESTADO DE MATO GROSSO DO SUL PREFEITURA MUNICIPAL DE DOURADINA APROVADO PROCESSO Nº: 012/26 - CI ENGENHARIA 003/26 CNPJ: 15.479.751/0001-00 - RUA DOMINGOS DA SILVA, 1250 Documento assinado digitalmente FERNANDA MARIA RODRIGUES XAVIER Data: 15/06/2026 18:00:36-0300 Verifique em https://validar.it.gov.br PARECER TÉCNICO DE APROVAÇÃO Superintendente de Agricultura Portaria nº 015 de 06/11/2025 CREA 69364			
KAIO NOGUEIRA DIAS Superintendente de Agricultura Portaria nº 015 de 06/11/2025 CREA 69364 PARECER TÉCNICO CONFERIDO			

(Antiga Rua Santo Amaro)

LOTE 07	LOTE 09	LOTE 11	LOTE 13	LOTE 20
LOTE 06				LOTE 19
LOTE 01				LOTE 18
LOTE 04				LOTE 17
LOTE 03	LOTE 08	LOTE 10	LOTE 12	LOTE 16
LOTE 02				LOTE 15
LOTE 01				LOTE 14

RUA JOSUÉ VITORINO

QUADRA 29

AVENIDA PRSIDENTE VARGAS				105,00					
07	09	11	13	52,50	15,00	P/20	P/20		
30,00							15,00		
PARE						P/19	P/19		
30,00							225m2 mal. 12,241 ITA.		
05	08	10	12	52,50	15,00		18		
30,00							30,00		
04							17		
30,00							30,00		
03	02	03	04	52,50	15,00		16		
30,00							30,00		
02							15		
30,00							30,00		
01	01	02	03	52,50	15,00		14		
30,00							30,00		
15,00									
30,00									

RUAS MÁRIO FERREIRA DE ARAGÃO , AVELINA NUNES E JOSUÉ VITORINO
ESC: 1/650

07	09	11	13	15,00	20
06				30,00	19
05				15,00	18
04					17
03	09	11	13		16

QUADRA 30									
QUADRA 31									
RUA MÁRIO FERREIRA DE ARAGÃO , AVELINA NUNES E JOSUÉ VITORINO
ESC: 1/650

RUA MÁRIO FERREIRA ARAGÃO

The image is an aerial map of a city block. At the top, a road labeled 'RUA MÁRIO FERREIRA ARAGÃO' runs horizontally. Below the road, there are two circular speed limit signs: one with '40 km/h' and another with '40 km/h'. To the right of these signs is a red octagonal sign that says 'PARE'. Further right is another circular speed limit sign with '40 km/h'. The map shows several buildings, some of which are labeled: 'QUADRA 32', 'CÂMARA MUNICIPAL', 'SEC. EDUCAÇÃO', and 'PREFEITURA MUNICIPAL'. There are also some blue rectangular shapes, possibly representing water or other features. The map is oriented with North at the top.

SEC. EDUCAÇÃO

QUADRA 32


CÂMARA MUNICIPAL

PREFEITURA MUNICIPAL






RUA D...

DETALHES DE SINALIZAÇÃO



Escala: Sem esc.

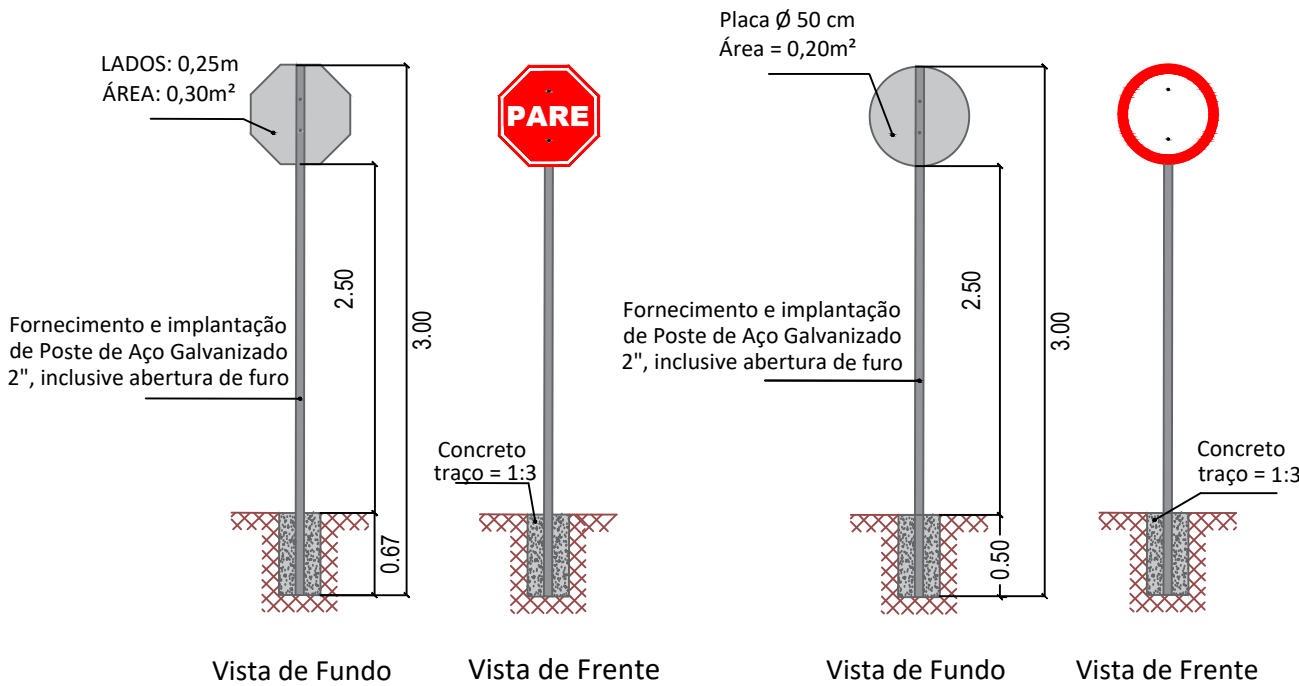

DETALHAMENTO SUPORTE PLACA DE LOGRADOURO

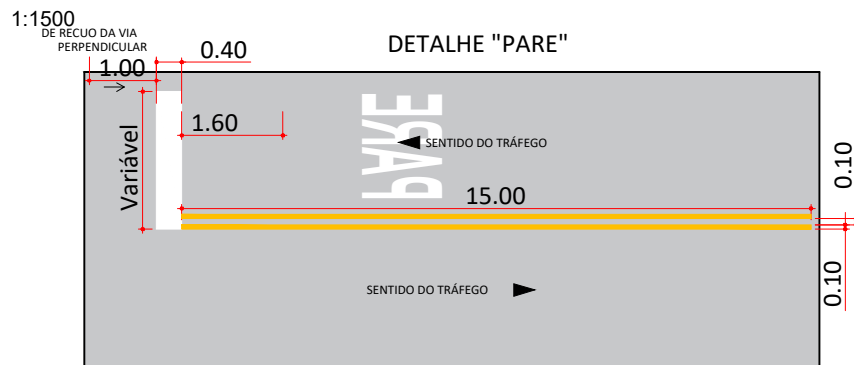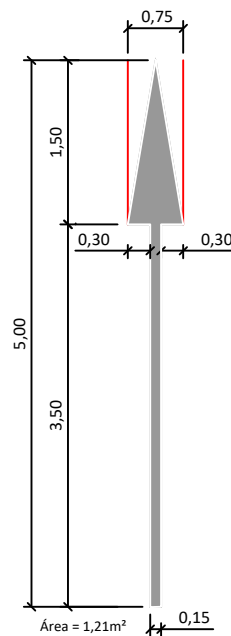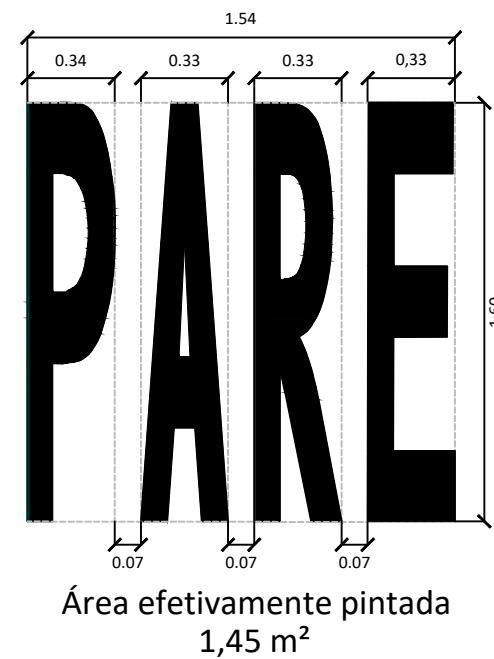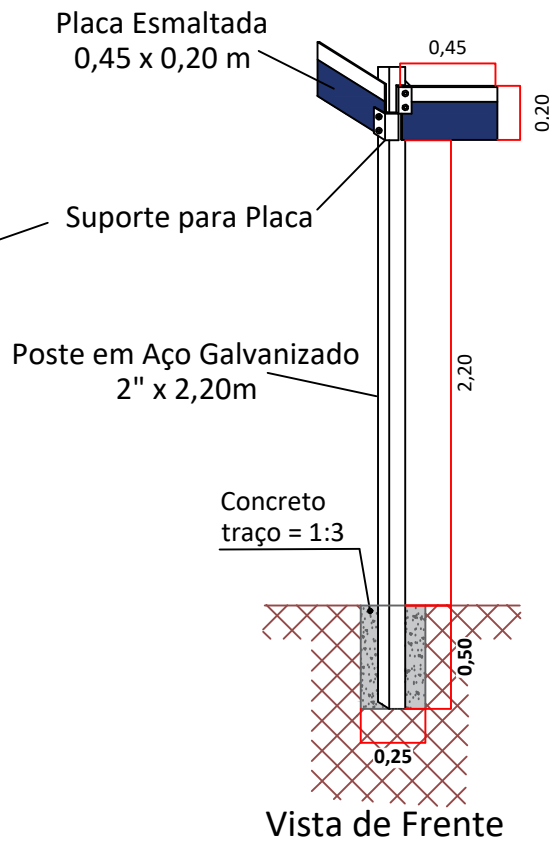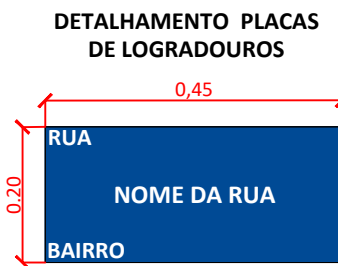

DETALHE FAIXA TRACEJADA AMARELA

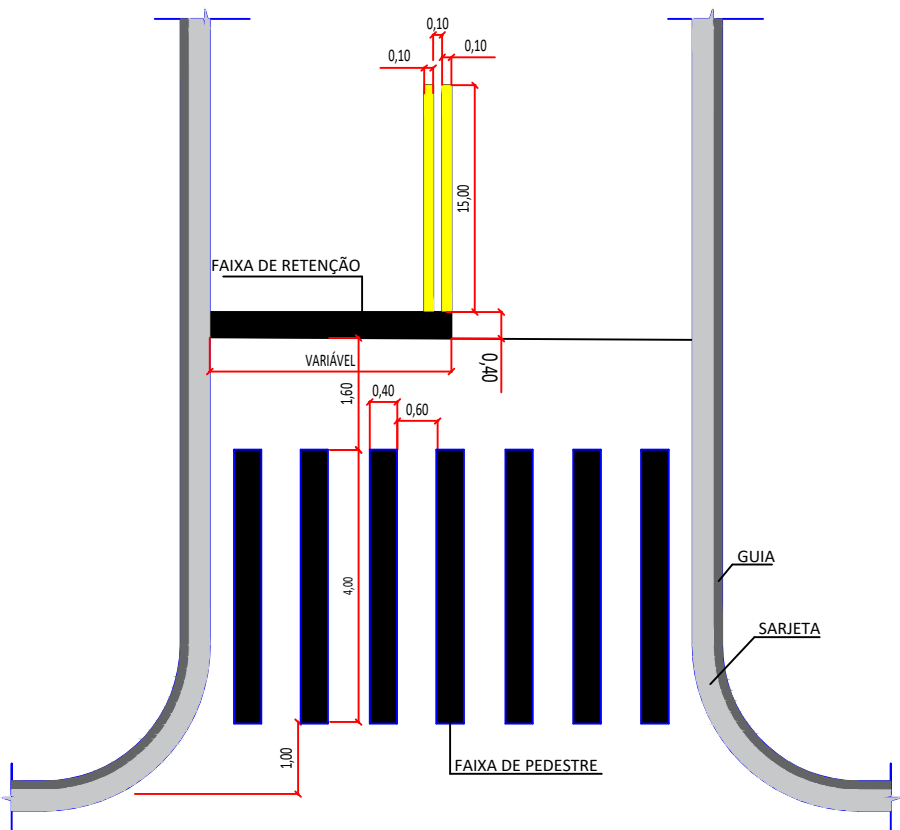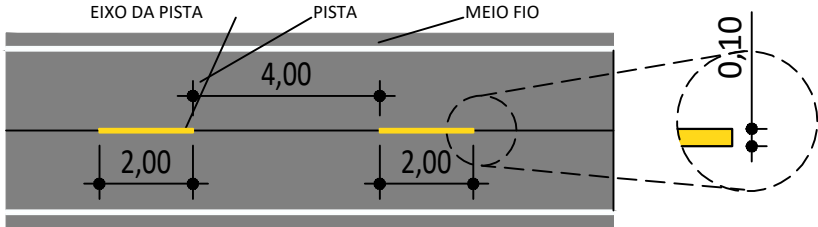

LEGENDA

SINALIZAÇÃO HORIZONTAL

- FAIXA DUPLA CONTÍNUA - AMARELA
- FAIXA TRACEJADA SIMPLES - AMARELA
- FAIXA DE RETENÇÃO - BRANCA
- PARADA OBRIGATÓRIA - BRANCA
- SENTIDO DA CIRCULAÇÃO DA VIA - BRANCA
- FAIXA DE PEDESTRE - BRANCA

SINALIZAÇÃO VERTICAL

- PLACA DE LOGRADOUROS
- PLACA DE PARADA OBRIGATÓRIA
- PLACA DE VELOCIDADE MÁXIMA PERMITIDA

PREFEITURA MUNICIPAL DE DOURADINA
SECRETARIA DE OBRAS E SERVIÇOS URBANOS



OBRA

INFRAESTRUTURA URBANA
SINALIZAÇÃO VIÁRIA

LOCAL

DIVERSAS RUAS

AUTORES DO PROJETO

Documento assinado digitalmente
JOÃO LUIS DA SILVA NEVES
Data: 16/06/2026 08:45:17-0300
Verifique em <https://validar.iti.gov.br>

JOÃO LUÍS DA SILVA NEVES - CREA 67444

PROPRIETÁRIO

Assinado de forma digital por NAIR
BRANTI:17457009191
BRANTI:17457009191
Dados: 2026.06.17 11:41:44 -04'00'

PREFEITURA MUNICIPAL DE DOURADINA
CNPJ: 75.173.590/0001-44

TÍTULO

DETALHES - PLACAS E PINTURA HORIZONTAL

FOLHA

03/03

ESCALA

INDICADA

DATA

JUNHO/2026

REVISÃO

R00

APROVAÇÃO :

ESTADO DE MATO GROSSO DO SUL
PREFEITURA MUNICIPAL DE DOURADINA
APROVADO
PROCESSO Nº: 012/26 - CI ENGENHARIA 003/26
CNPJ:15.479.751/0001-00 - RUA DOMINGOS DA SILVA,1250

PARECER TÉCNICO DE APROVAÇÃO

Documento assinado digitalmente
FERNANDA MARIA RODRIGUES XAVIER
Data: 15/06/2026 18:02:47-0300
Verifique em <https://validar.iti.gov.br>

FERNANDA M. R. XAVIER
Eng. civil CREA 63859

PARECER TÉCNICO CONFERIDO

Documento assinado digitalmente
KAIO NOGUEIRA DIAS
Data: 16/06/2026 10:57:09-0300
Verifique em <https://validar.iti.gov.br>

KAIO NOGUEIRA DIAS
Superintendente de Agricultura
Portaria nº 015 de 06/11/2025
CREA 69364



3. TERMO DE ENCERRAMENTO

Este Volume 2 – Projeto de execução de Recapeamento Asfáltico com Pré-misturado à frio (PMF), Restauração de sarjetas, Sinalização Horizontal e Vertical em diversas ruas localizadas na cidade de Douradina/MS, possui 11 (onze) páginas devidamente numeradas, em ordem sequencial crescente, incluindo esta.

João Luís da Silva Neves

Eng. Civil João Luís da Silva Neves -
CREA MS 67444

Douradina - MS, junho de 2026.