


Nota 01:


- a- É de responsabilidade da contratada o serviço de locação, com alinhamento e esquadramento do local de instalação da arquibancada pré-moldada.
- b- O local da obra será entregue limpo pela contratante, sendo as movimentações de terra decorrente do serviço de fundação de total responsabilidade da contratada.
- c- Toda avaria na estrutura existente do local causadas pelas obras de instalação da arquibancada, são de responsabilidade da contratada.
- d- Todas as intervenções devem ser feitas pela parte entre o alambrado e muro de divisa do campo, sendo expressamente proibido o uso do campo de jogo para armazenamento e trânsito dos maquinários, sem a devida autorização da contratante.




GINÁSIO POLIESPORTIVO

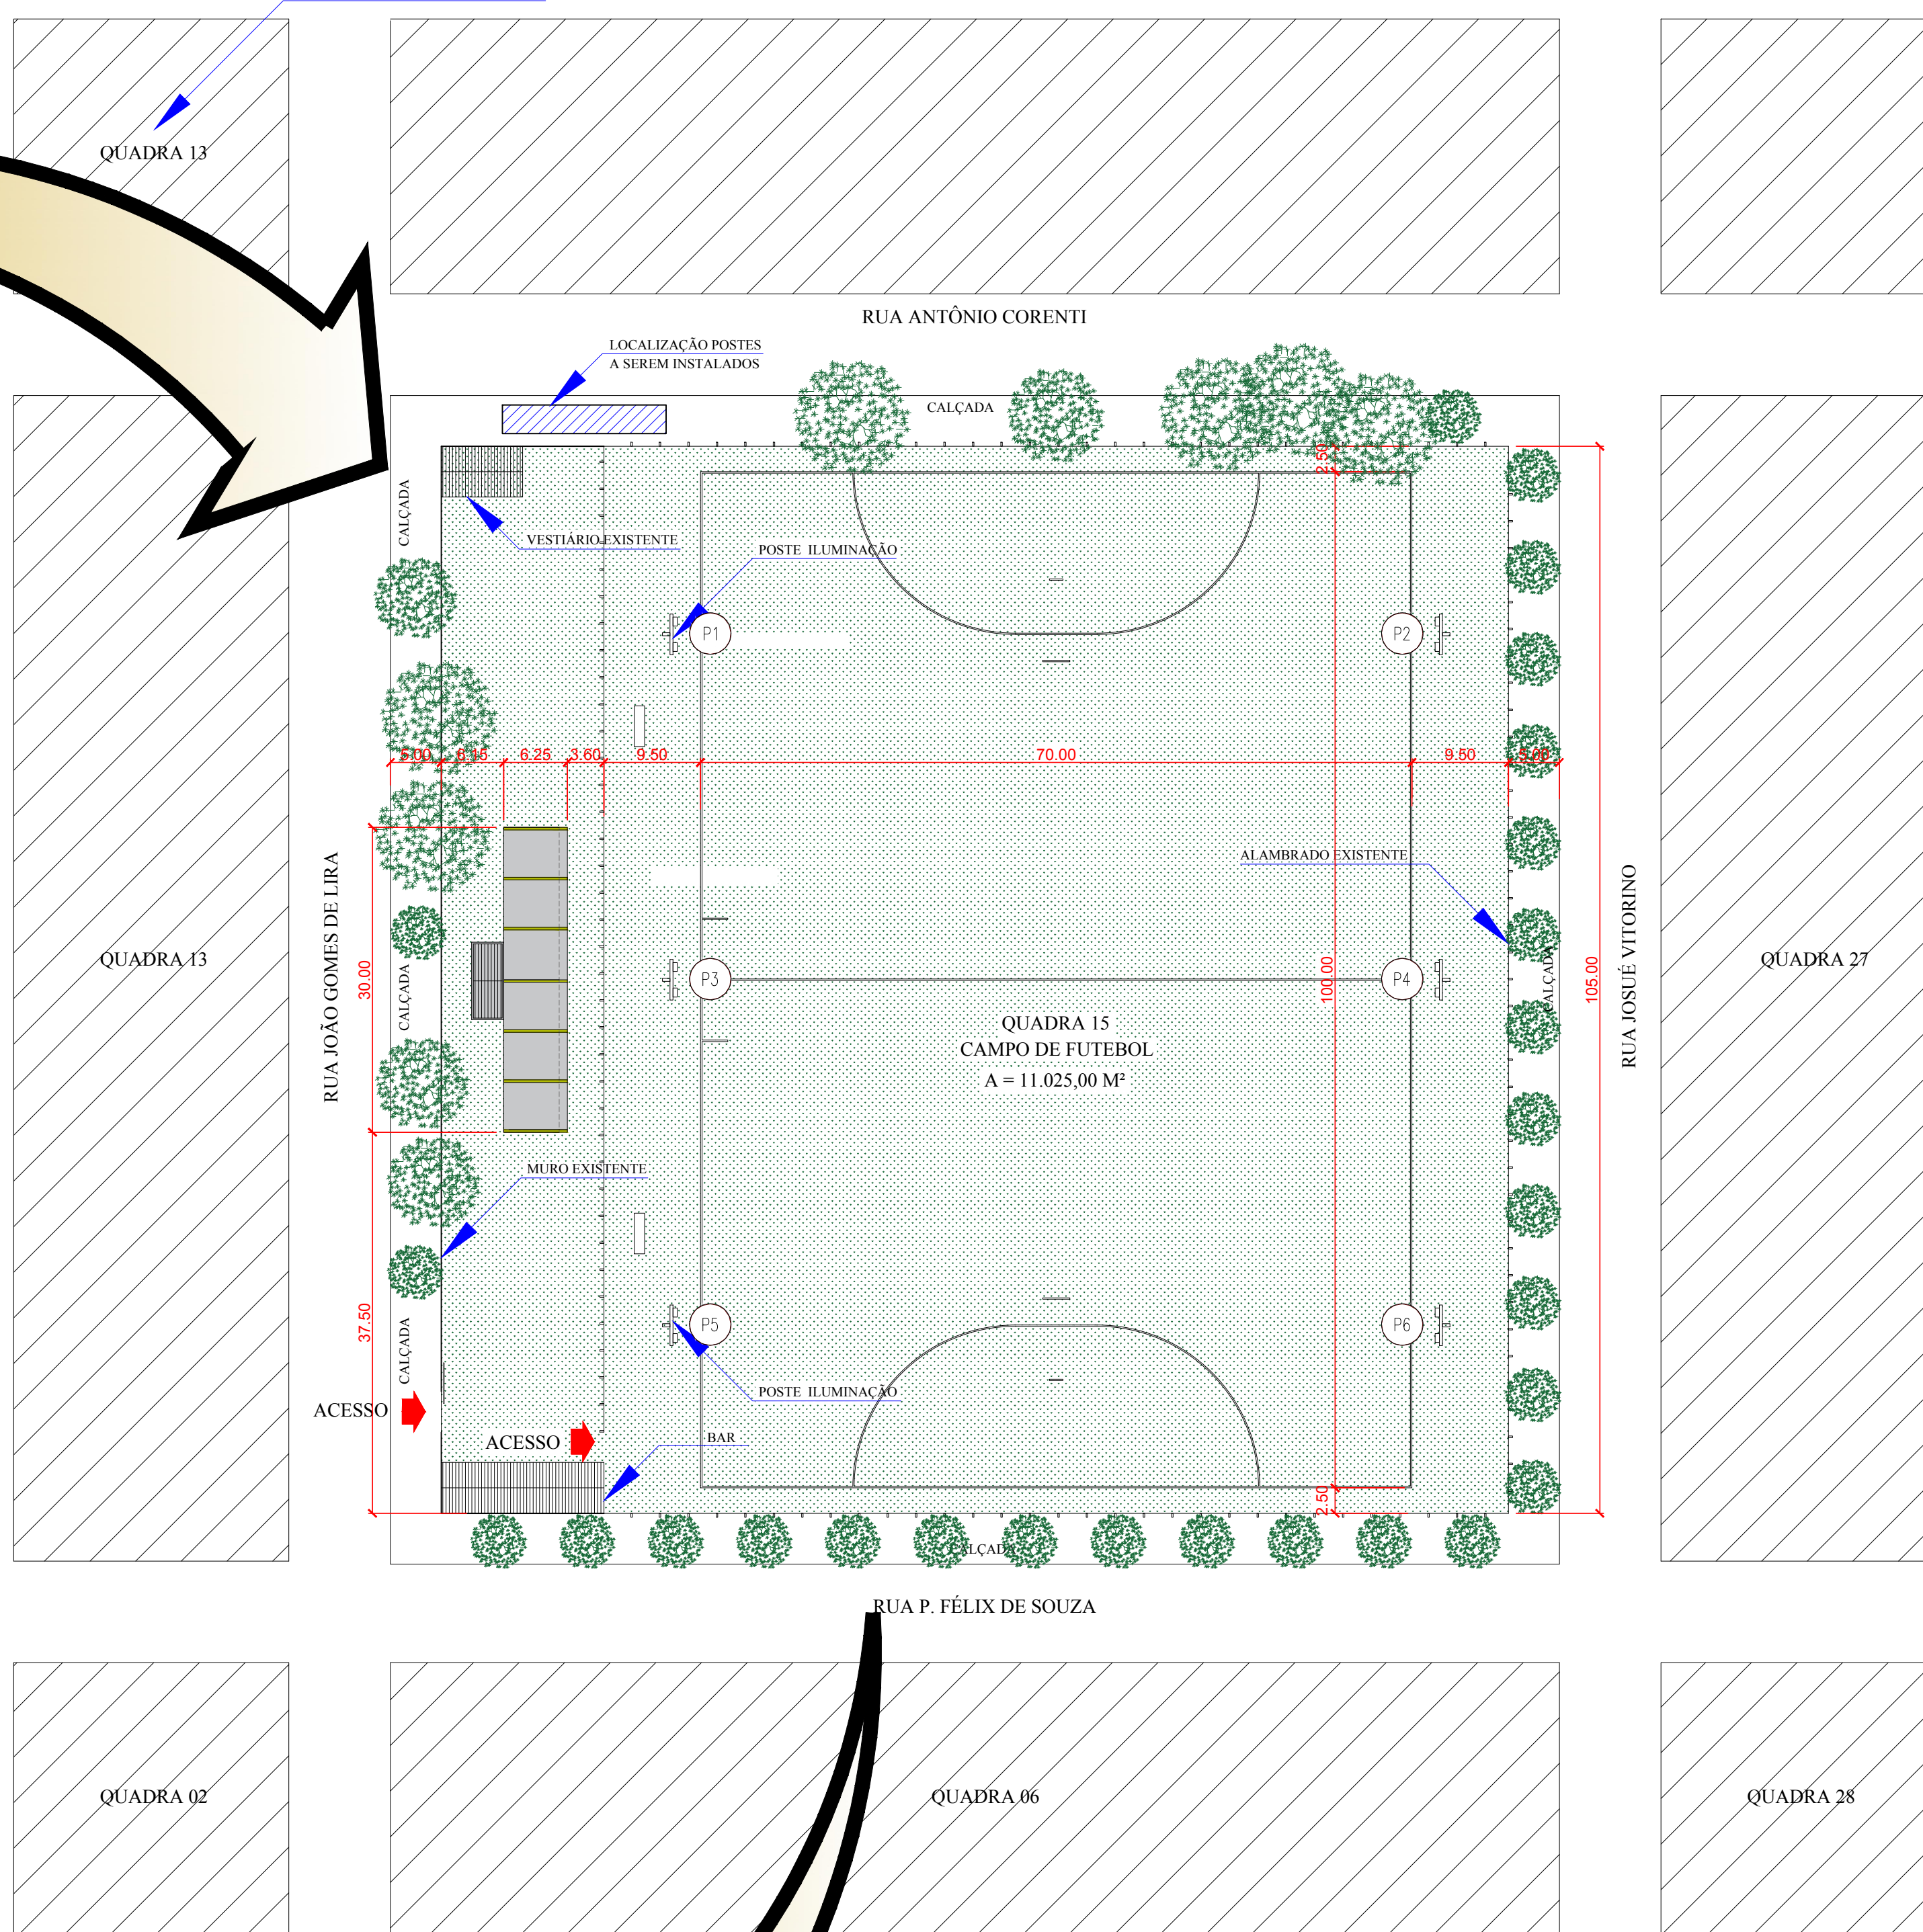


ÁREA DE INSTALAÇÃO DA ARQUIBANCADA

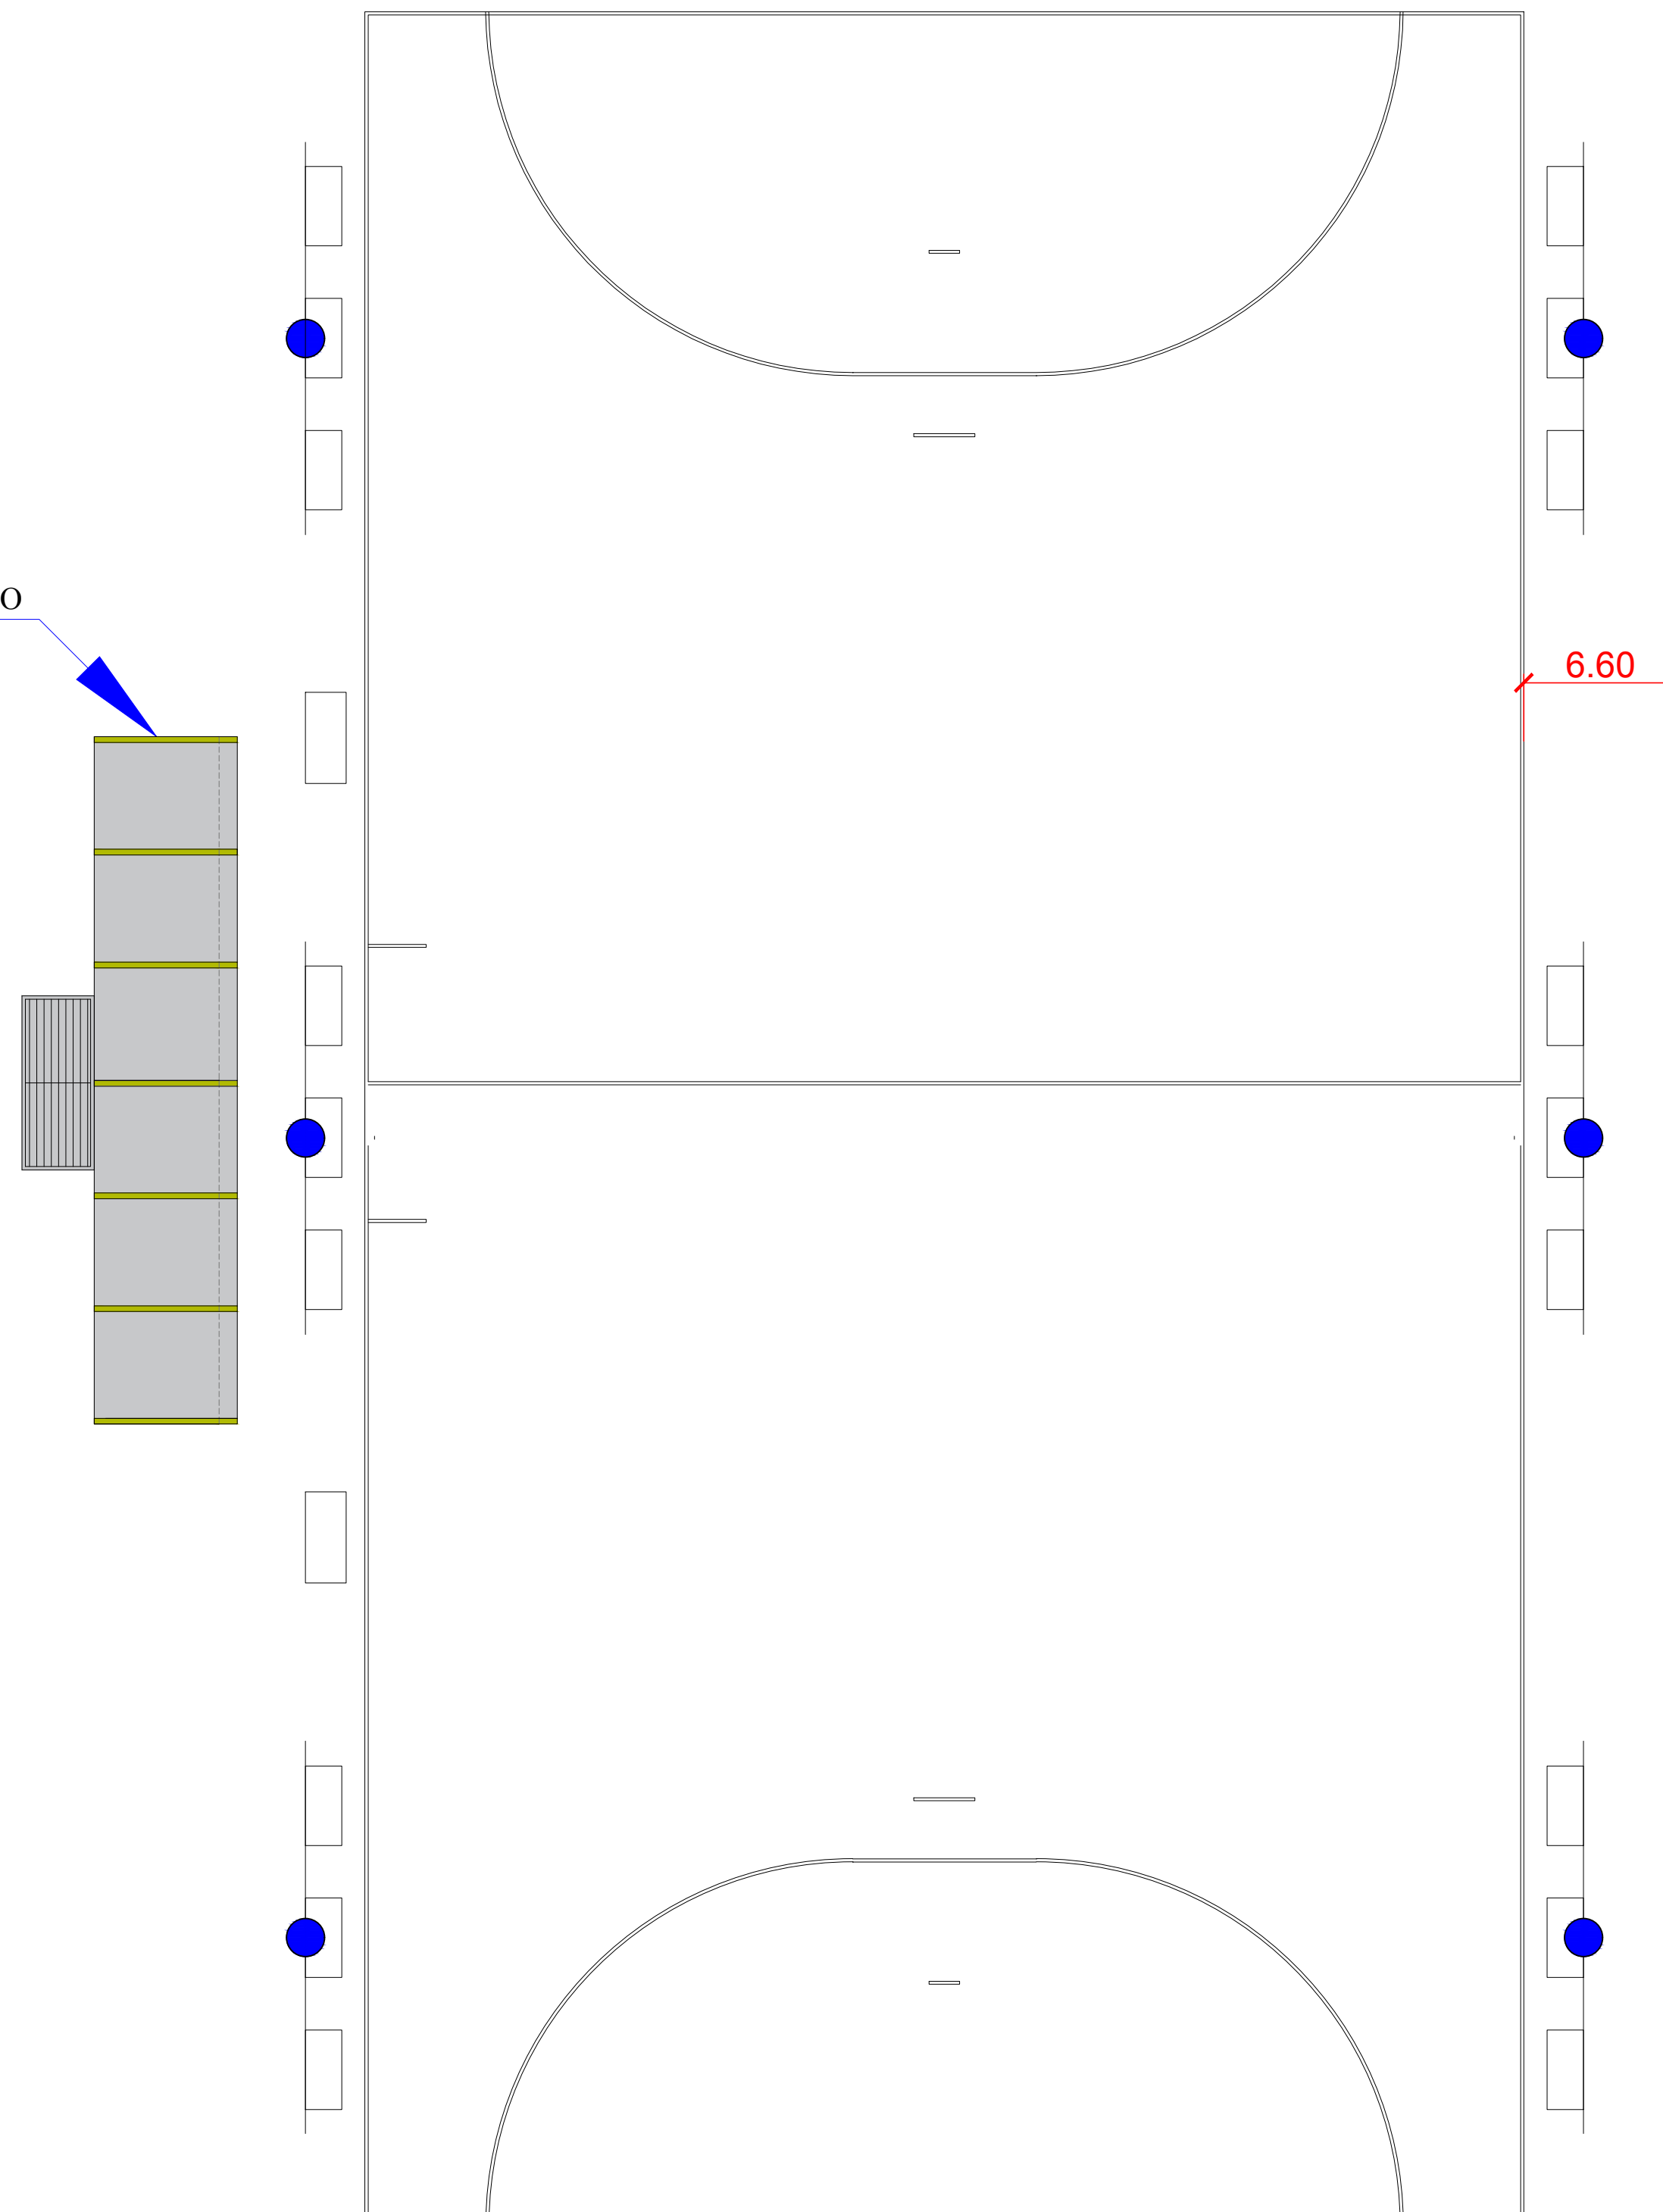


CROQUI INSTALAÇÃO POSTES	
 PREFEITURA MUNICIPAL DE DOURADINA/MS 	
TÍTULO DO DESENHO: Projeto básico Arquibanca Pré-moldada para o campo de futebol	
LOCAL: CAMPO DE FUTEBOL	
RAZÃO SOCIAL: Prefeitura Municipal de Douradina/MS	
NOME FANTASIA: Prefeitura Municipal de Douradina/MS	
ENDEREÇO: Rua João Gomes de Lira, Centro, Douradina/MS Quadra 15	
DATA: Maio/2024	REVISÃO:
OBSERVAÇÕES:	
ESCALA: Indicada	FRANCHA:
QUADRO DE ÁREAS GERAL: Área total terreno: 11.025,00 m ² Área construção: 187,44 m ²	
01/02 Nº PARCIAL / Nº TOTAL	
RESPONSÁVEL TÉCNICO: Nome: PEDRO HENRIQUE INÁCIO PAZ Título: ENGENHEIRO CIVIL Registro: CREA/MS 18228D CPF/IRG: 028.547.921-06/1435031	PROPRIETÁRIO/RESPONSÁVEL PELO USO: Nome: PREFEITURA MUNICIPAL DE DOURADINA/MS CPF/IRG: CNPJ: 15.479.751/0001-00

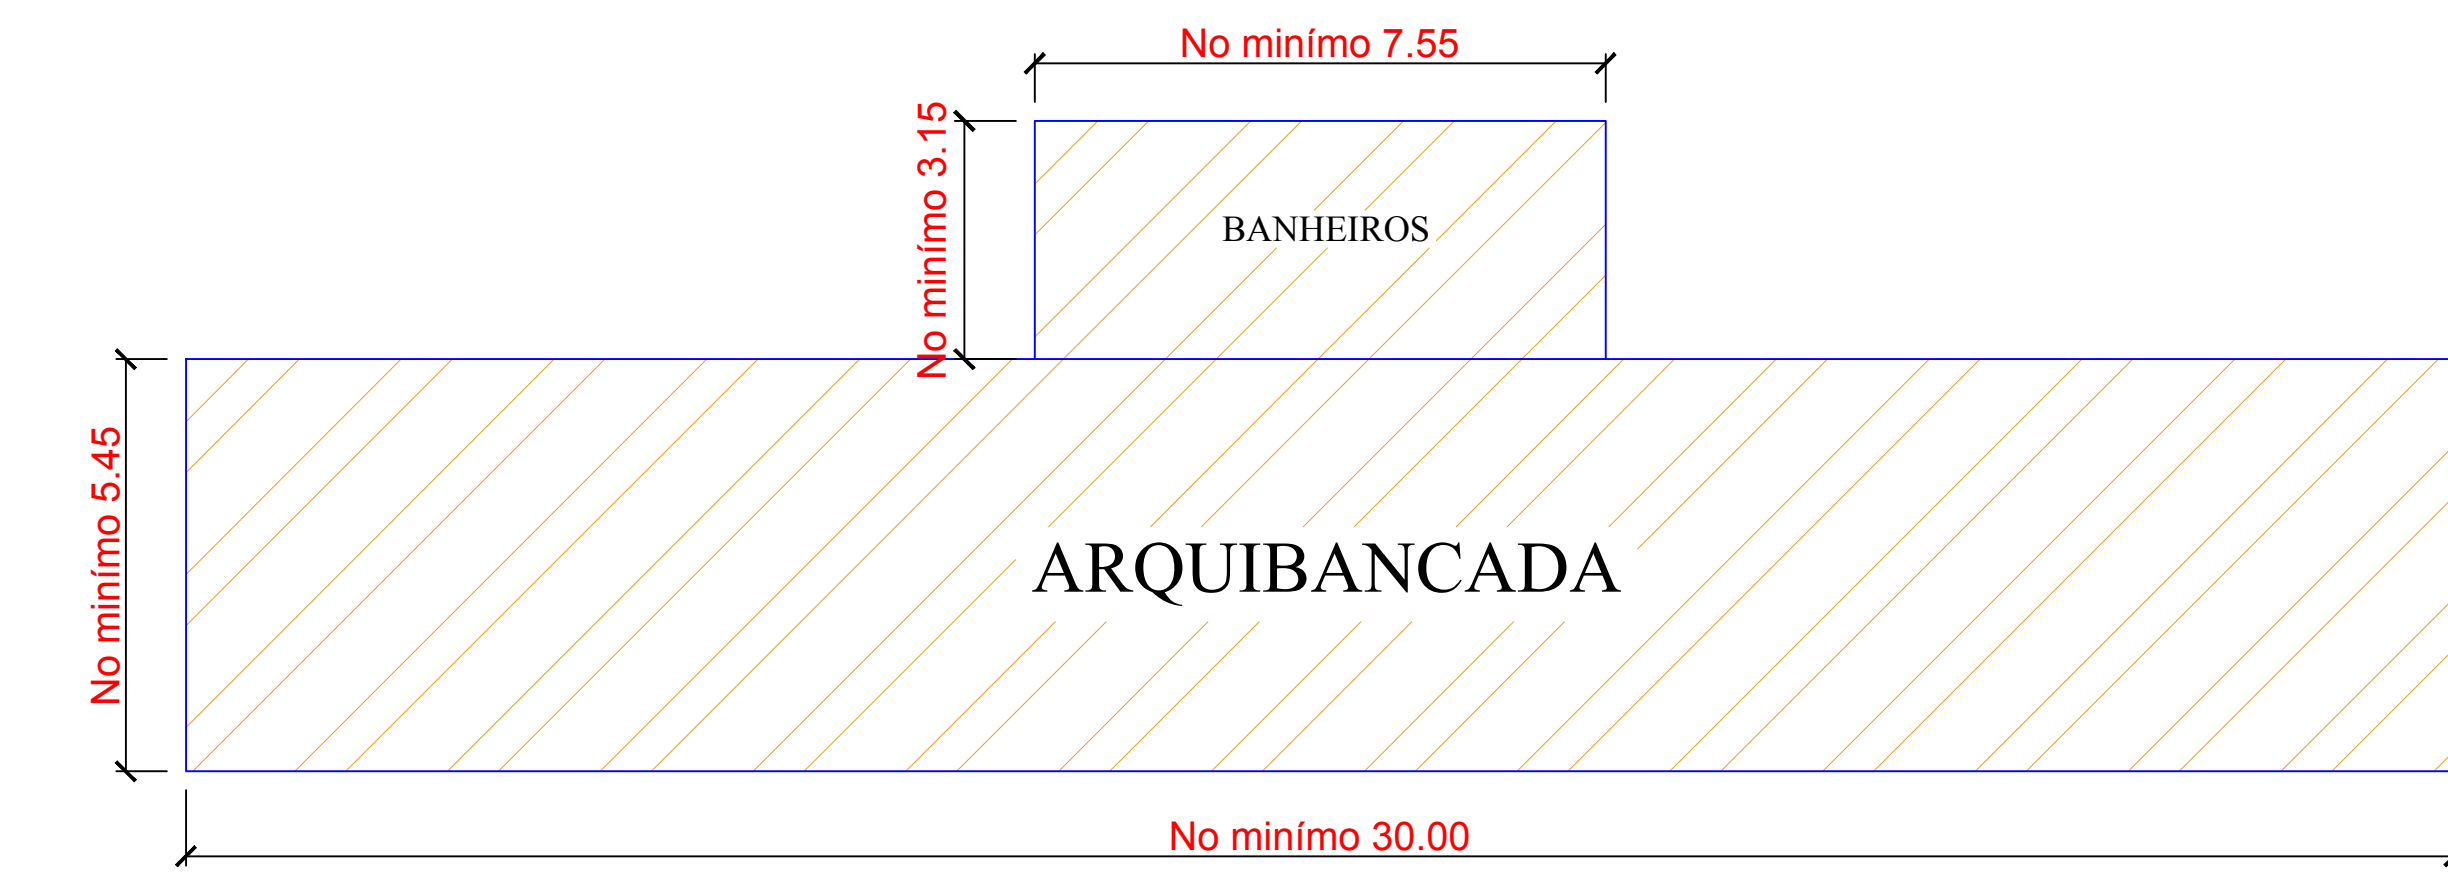

Planta Baixa - Dimensões gerais
Esc.: 1/100

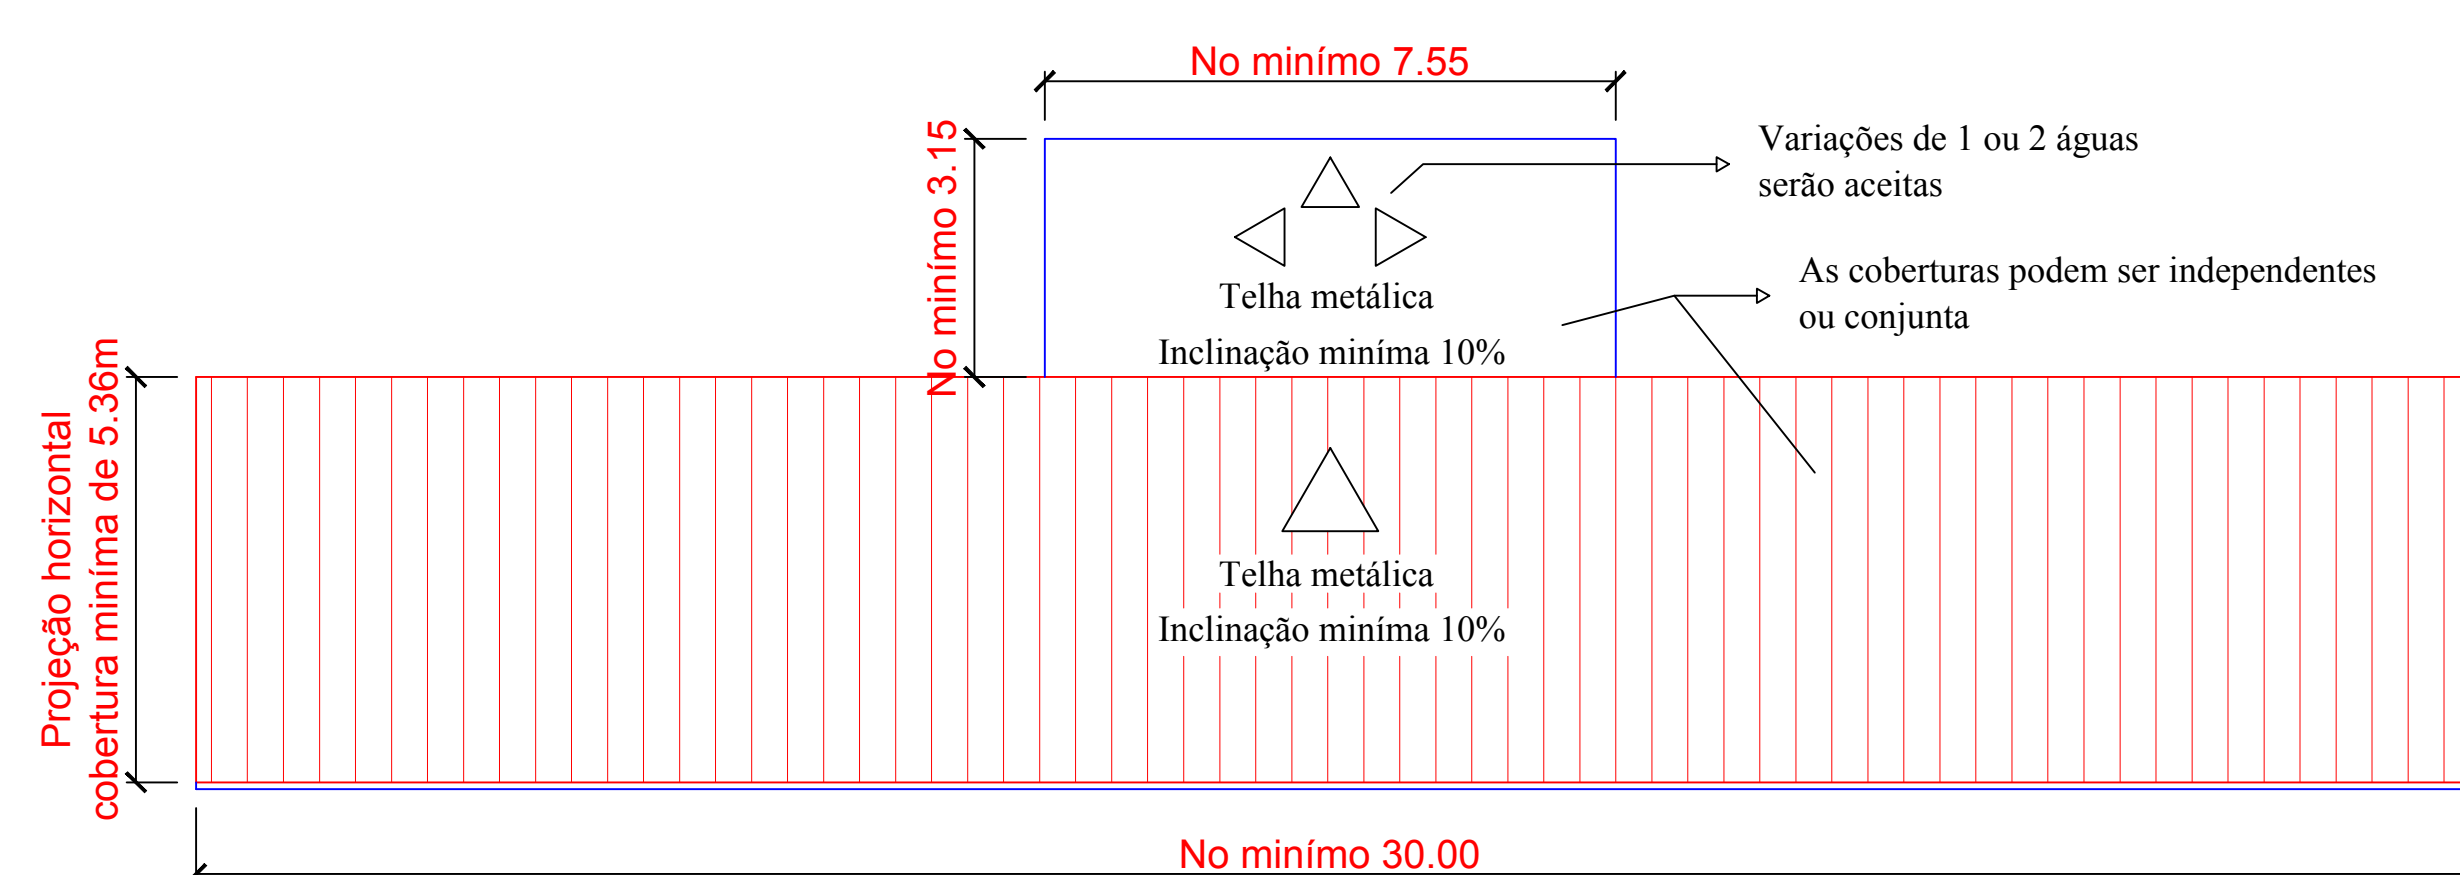


Planta Cobertura
Esc.: 1/100

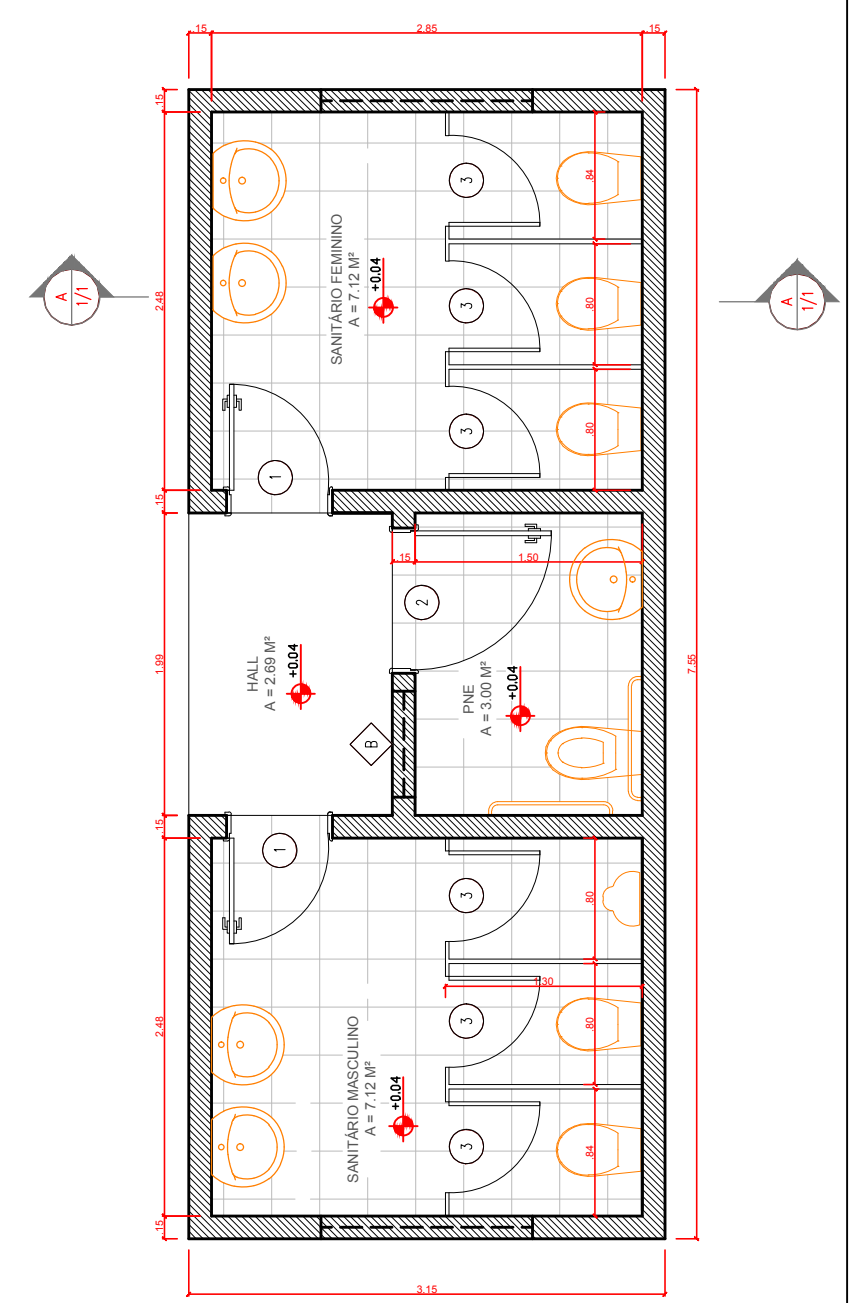


Planta Baixa - Modelo banheiro
Esc.: 1/50

Obs.: A obra em questão não envolve o trabalho com alvenaria, acabamento e instalações hidráulicas. O modelo acima é apresentado, apenas, para o conhecimento do contratado para a montagem correta do vigamento pré-moldado de baldrame, viga de respaldo, laje e pilares da região do banheiro.

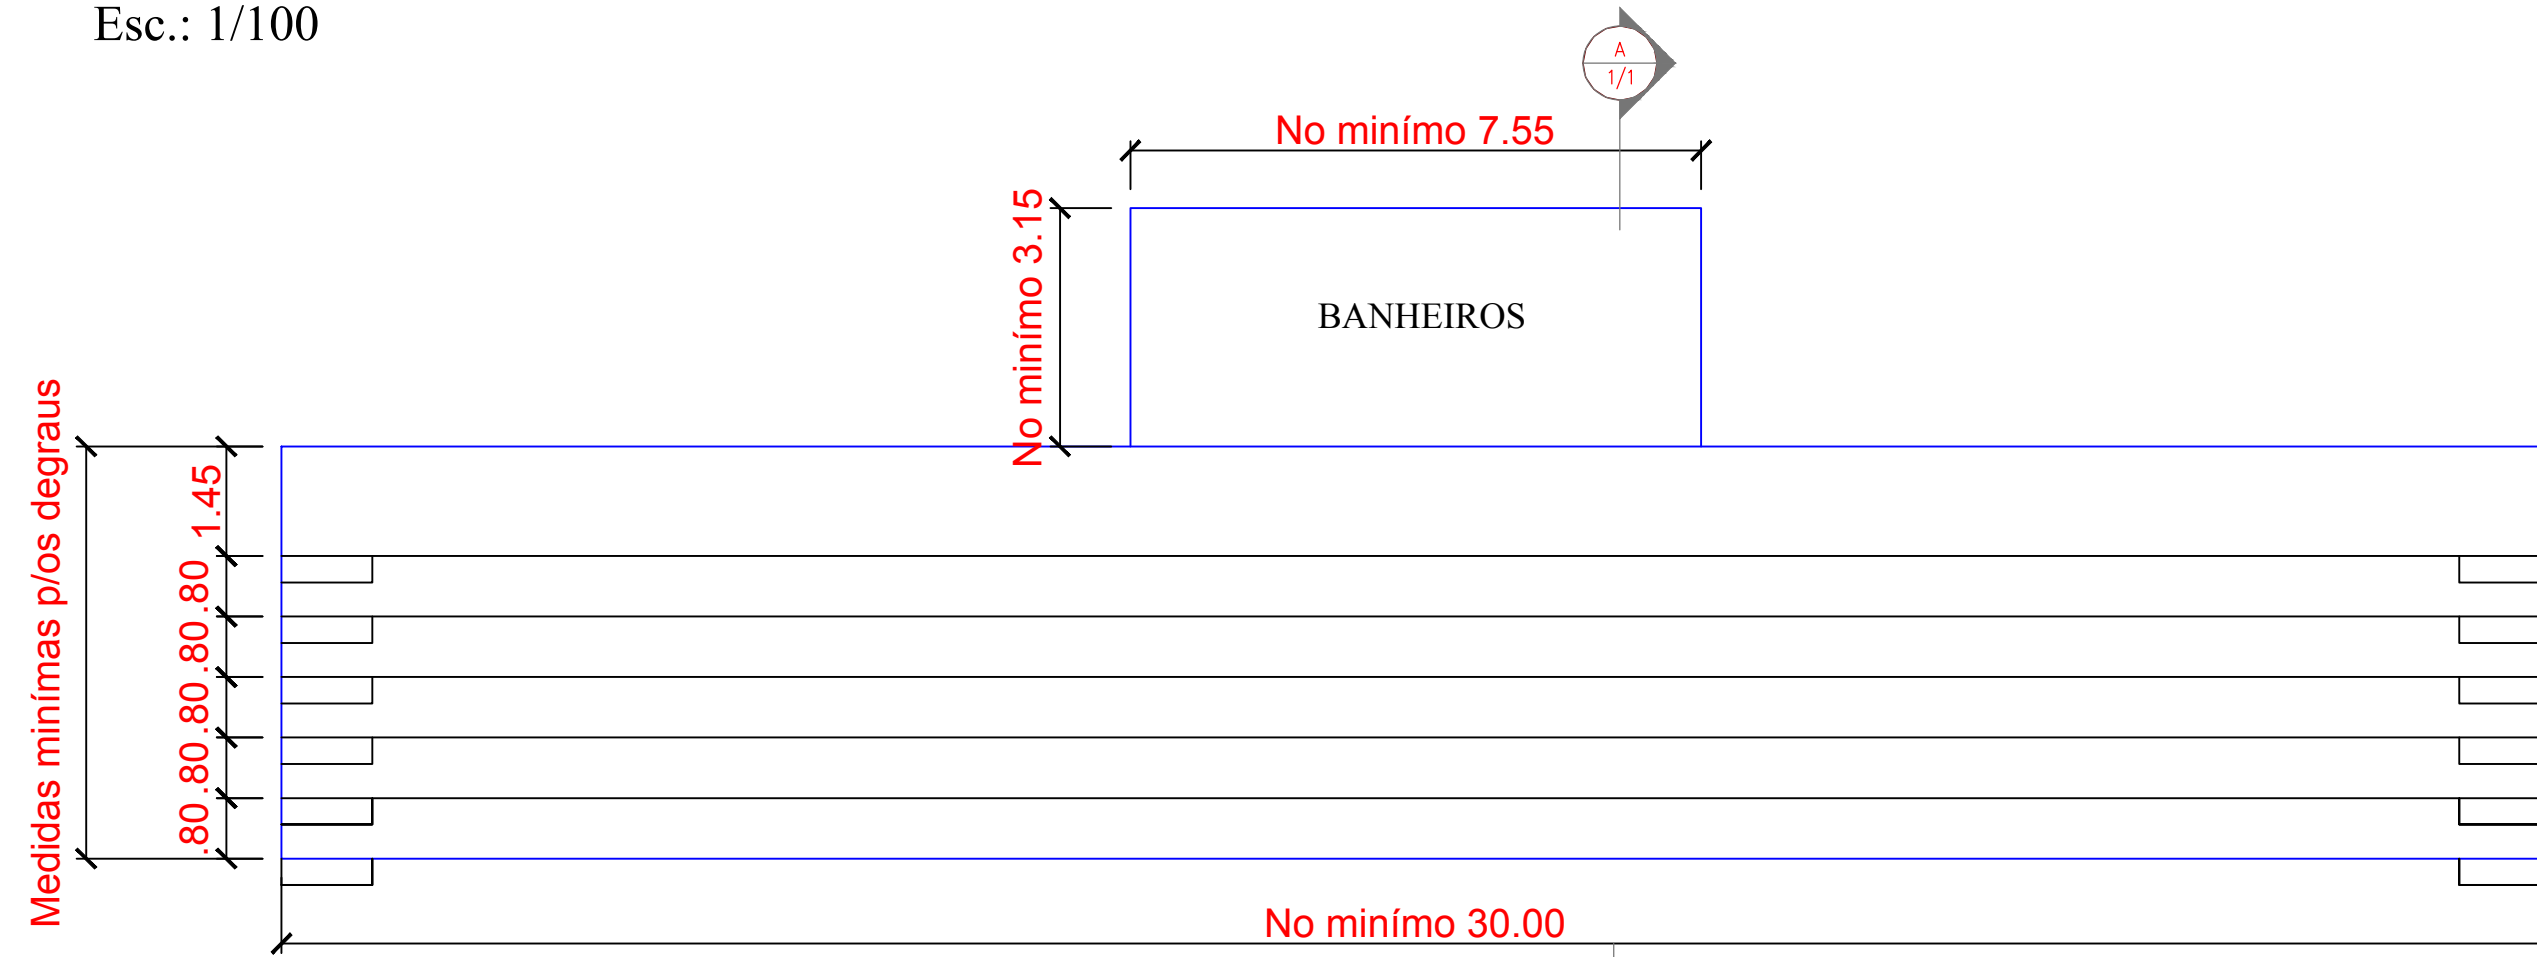


Planta Baixa - Dimensões específicas
Esc.: 1/100

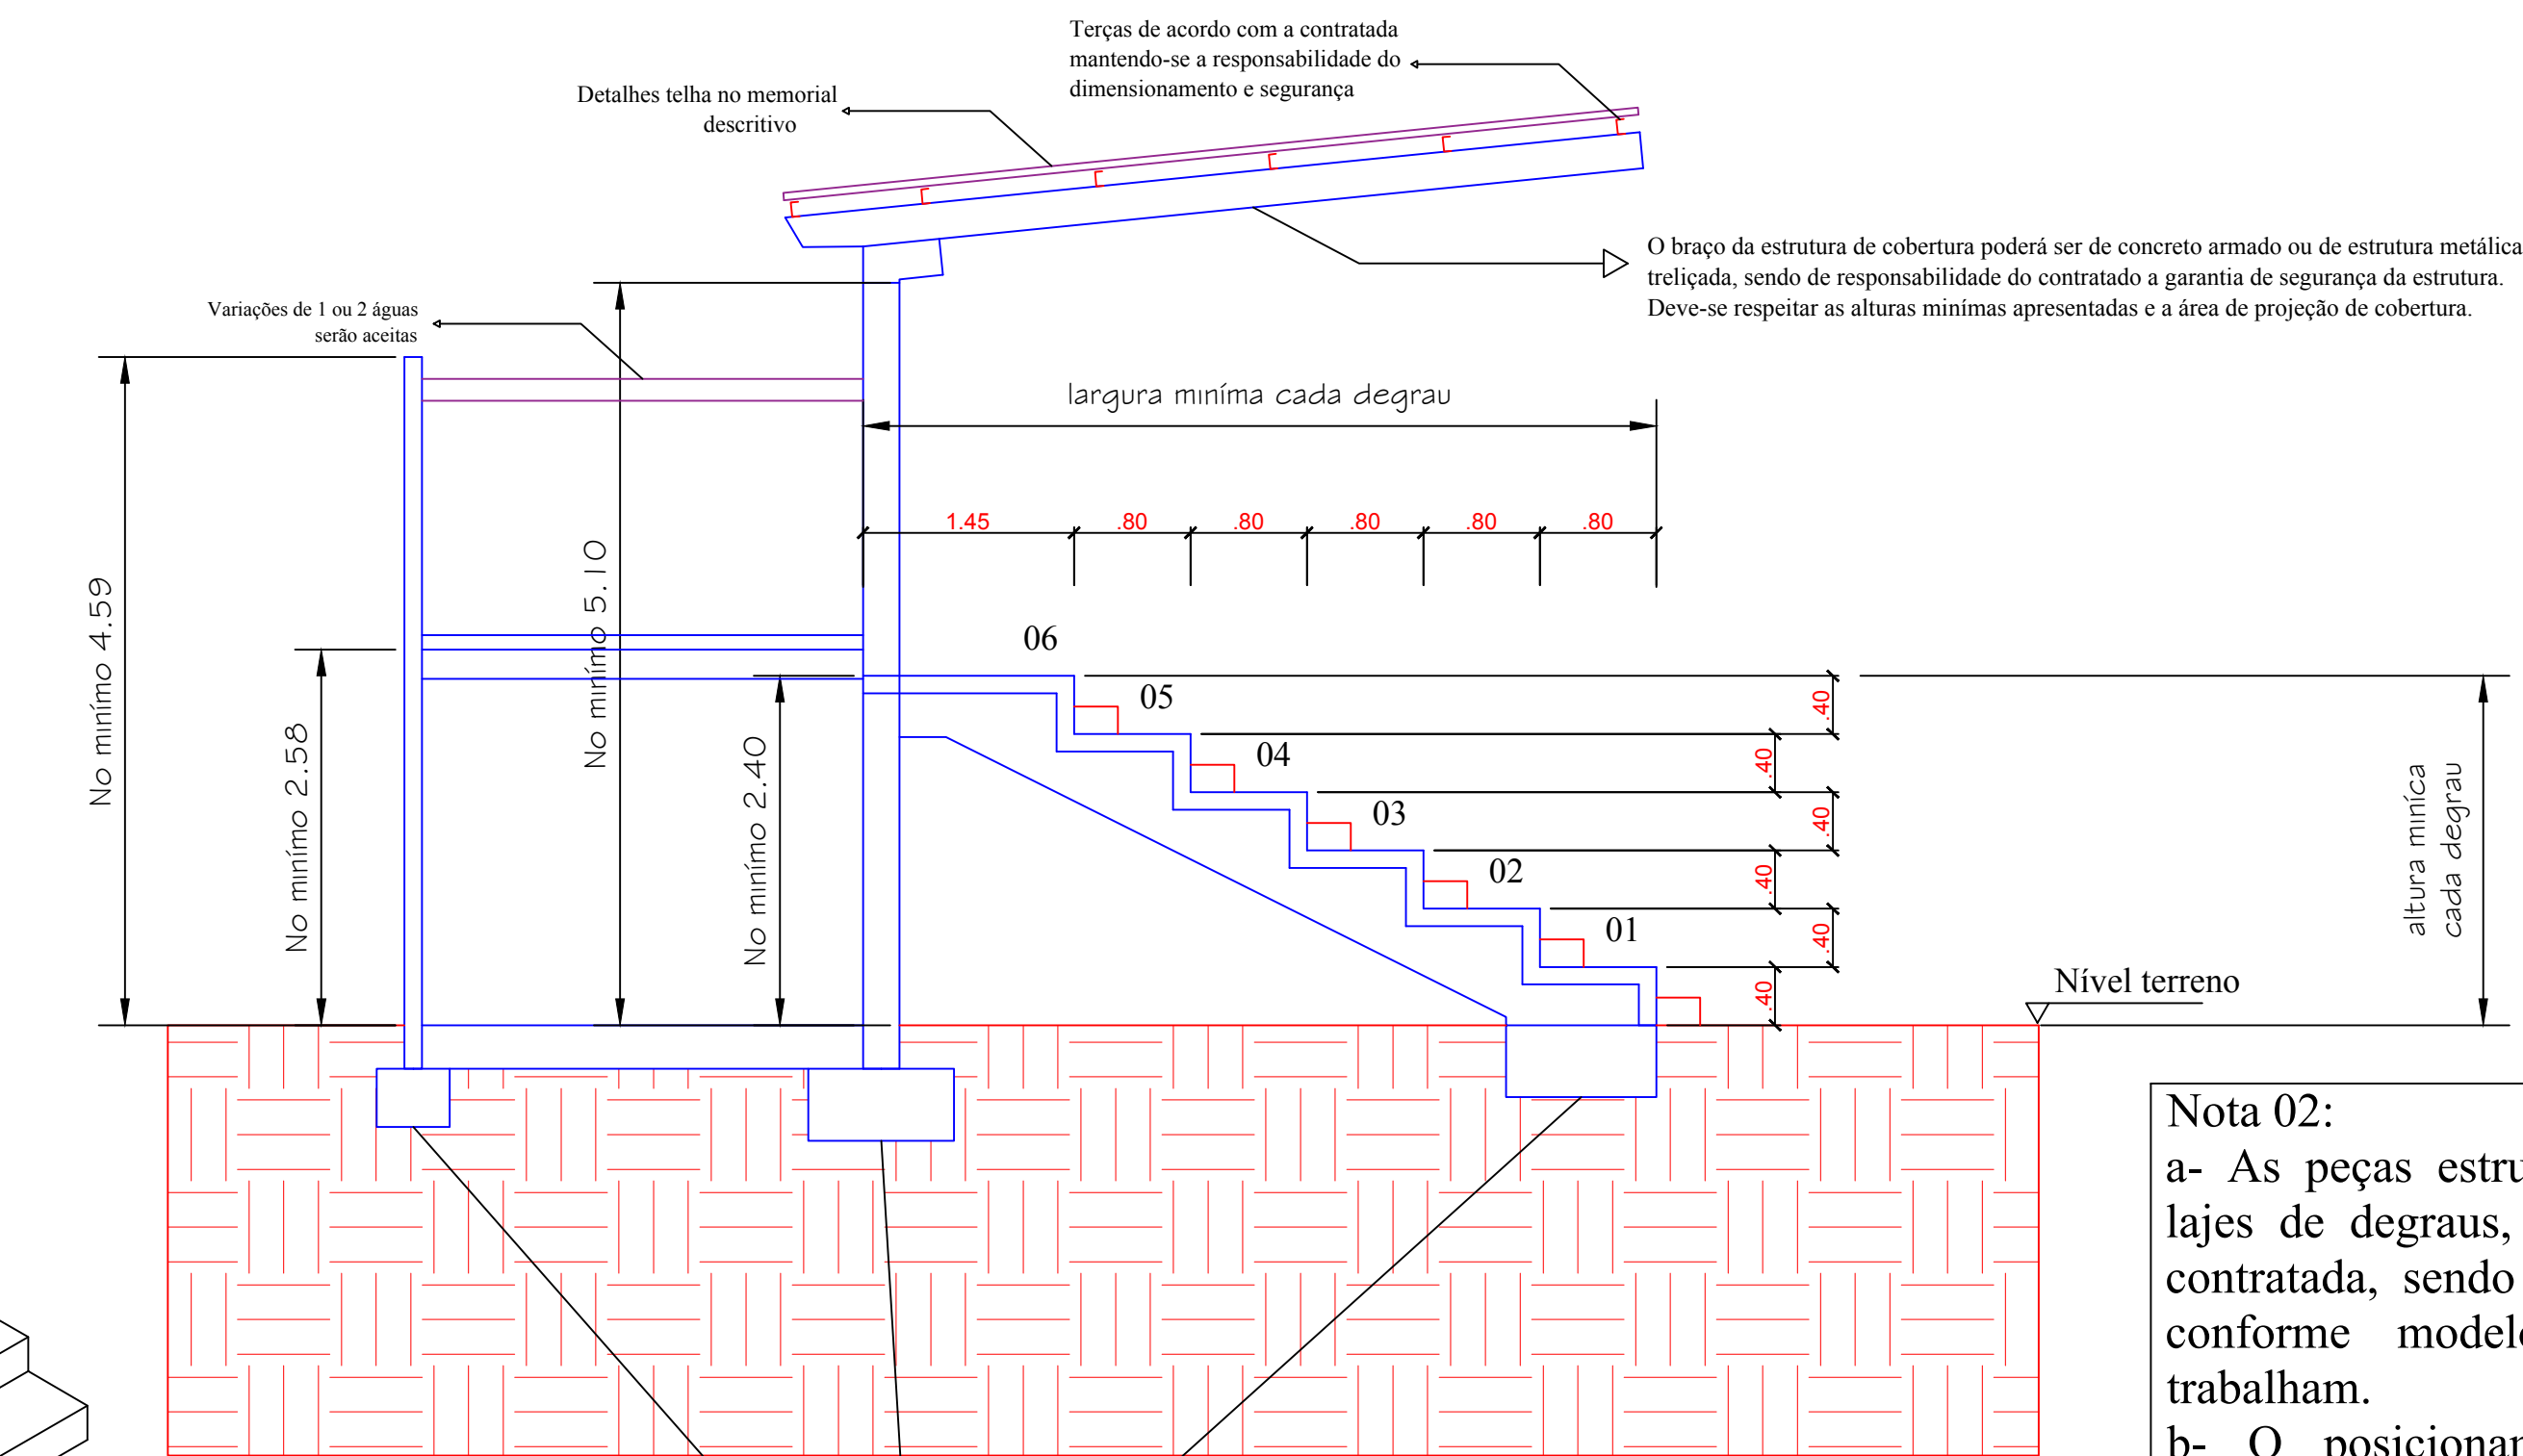


Corte AA - Detalhe degraus arquibancada
Esc.: 1/50

Fundação a ser dimensionada e escolhida pela contratada, respeitando as normas de segurança, sendo fornecido a sondagem do terreno com dois furos na região de instalação da arquibancada para o dimensionamento fidedigno com a realidade do terreno.

Nota 02:
a- As peças estruturais como pilares, vigas, lajes, lajes de degraus, terão seu dimensionamento pela contratada, sendo a armação e medidas das peças conforme modelos de formas com as quais trabalham.
b- O posicionamento e quantidade das peças estruturais deverão estar de acordo com os cálculos que garantiram a segurança dos usuários do local.
c- A consistirá na instalação da estrutura pré-moldada que englobará a área de arquibancada com seis degraus (lances), com escadas nos cantos laterais, e estrutura pré-moldada da área que será utilizada como banheiro, conforme demonstrado na planta baixa modelo apresentada.

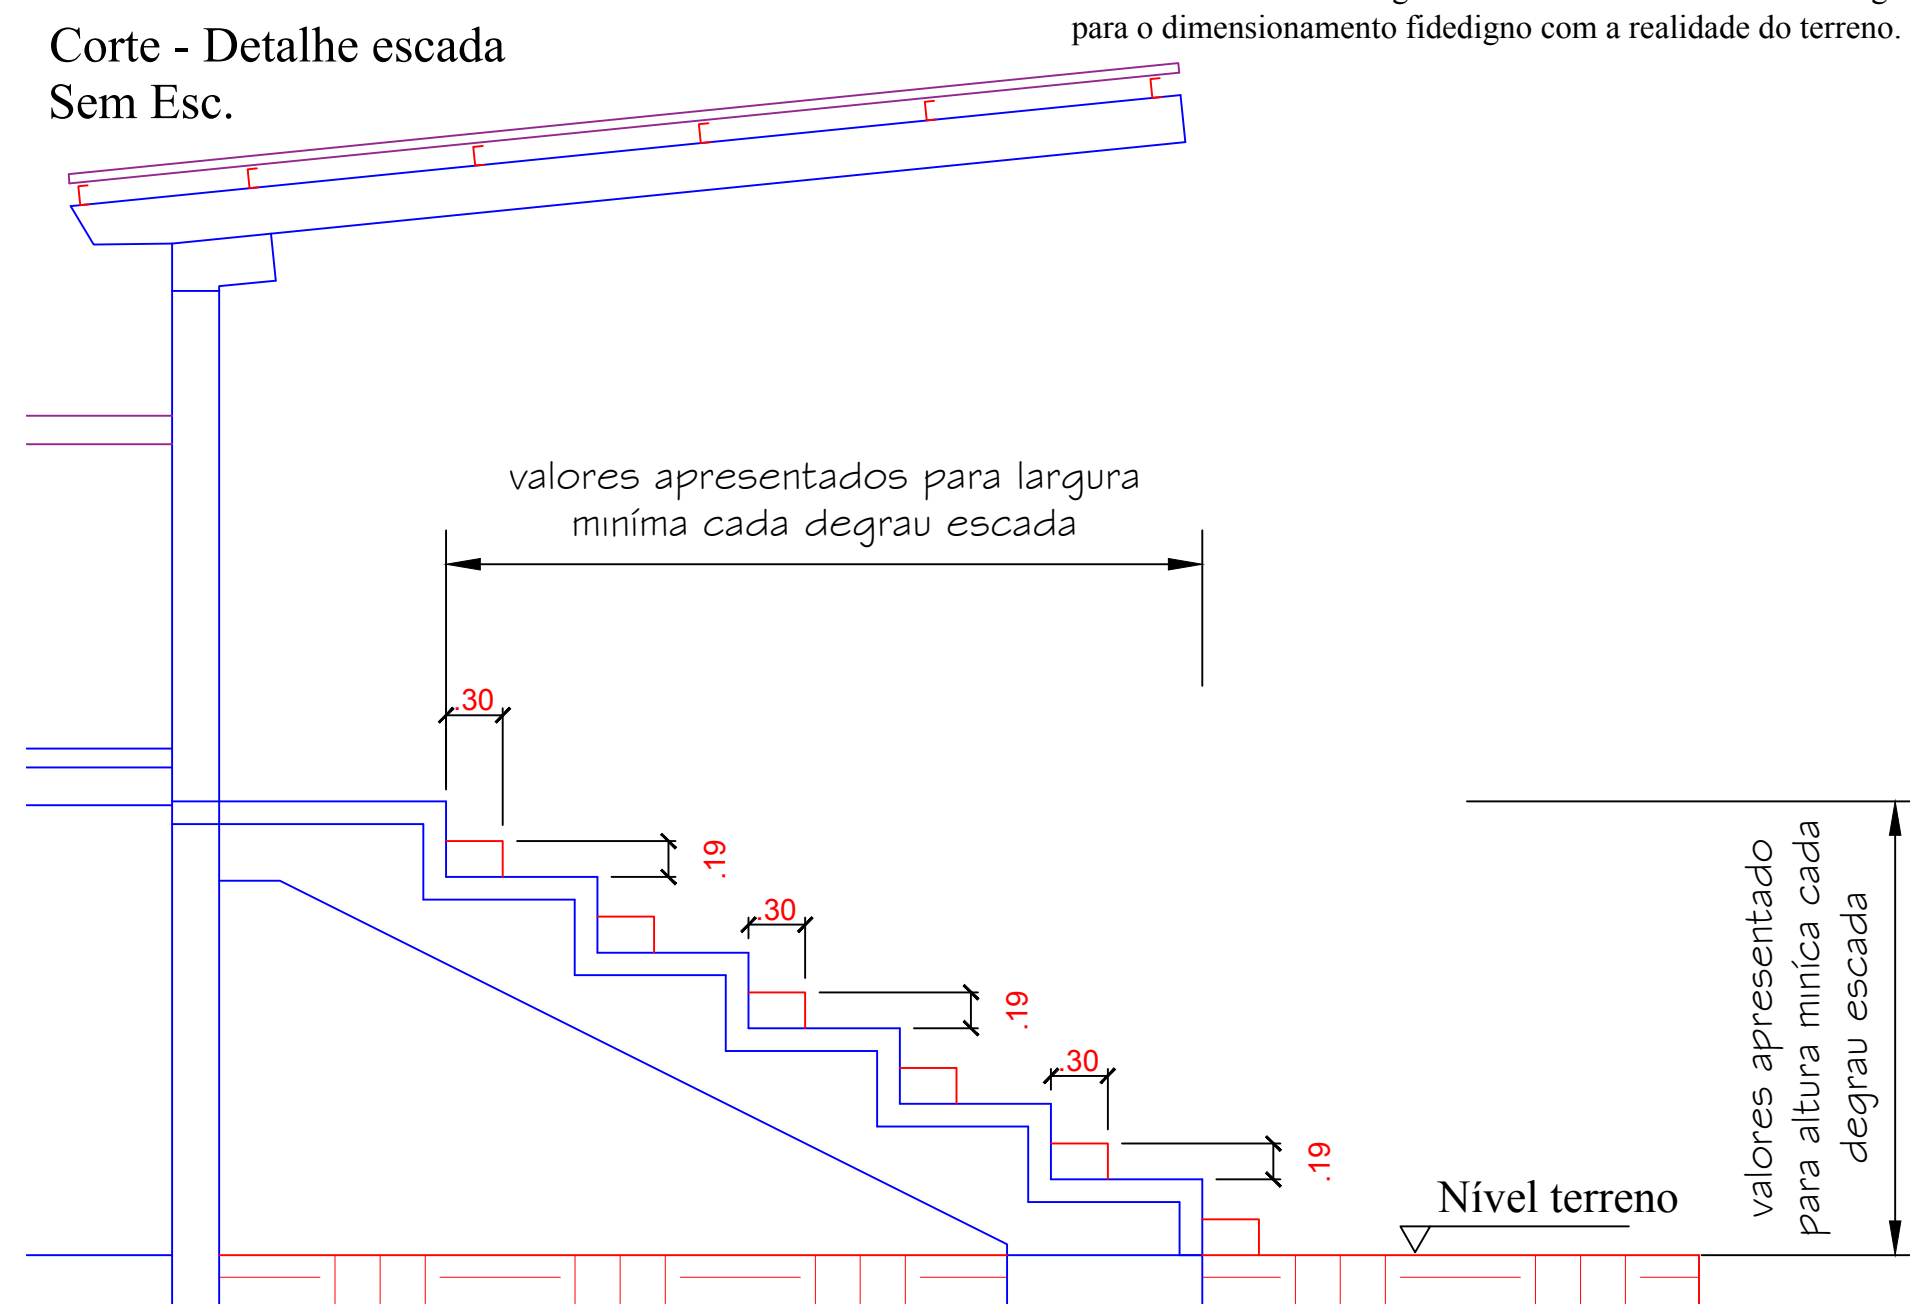

Corte - Detalhe escada Sem Esc.

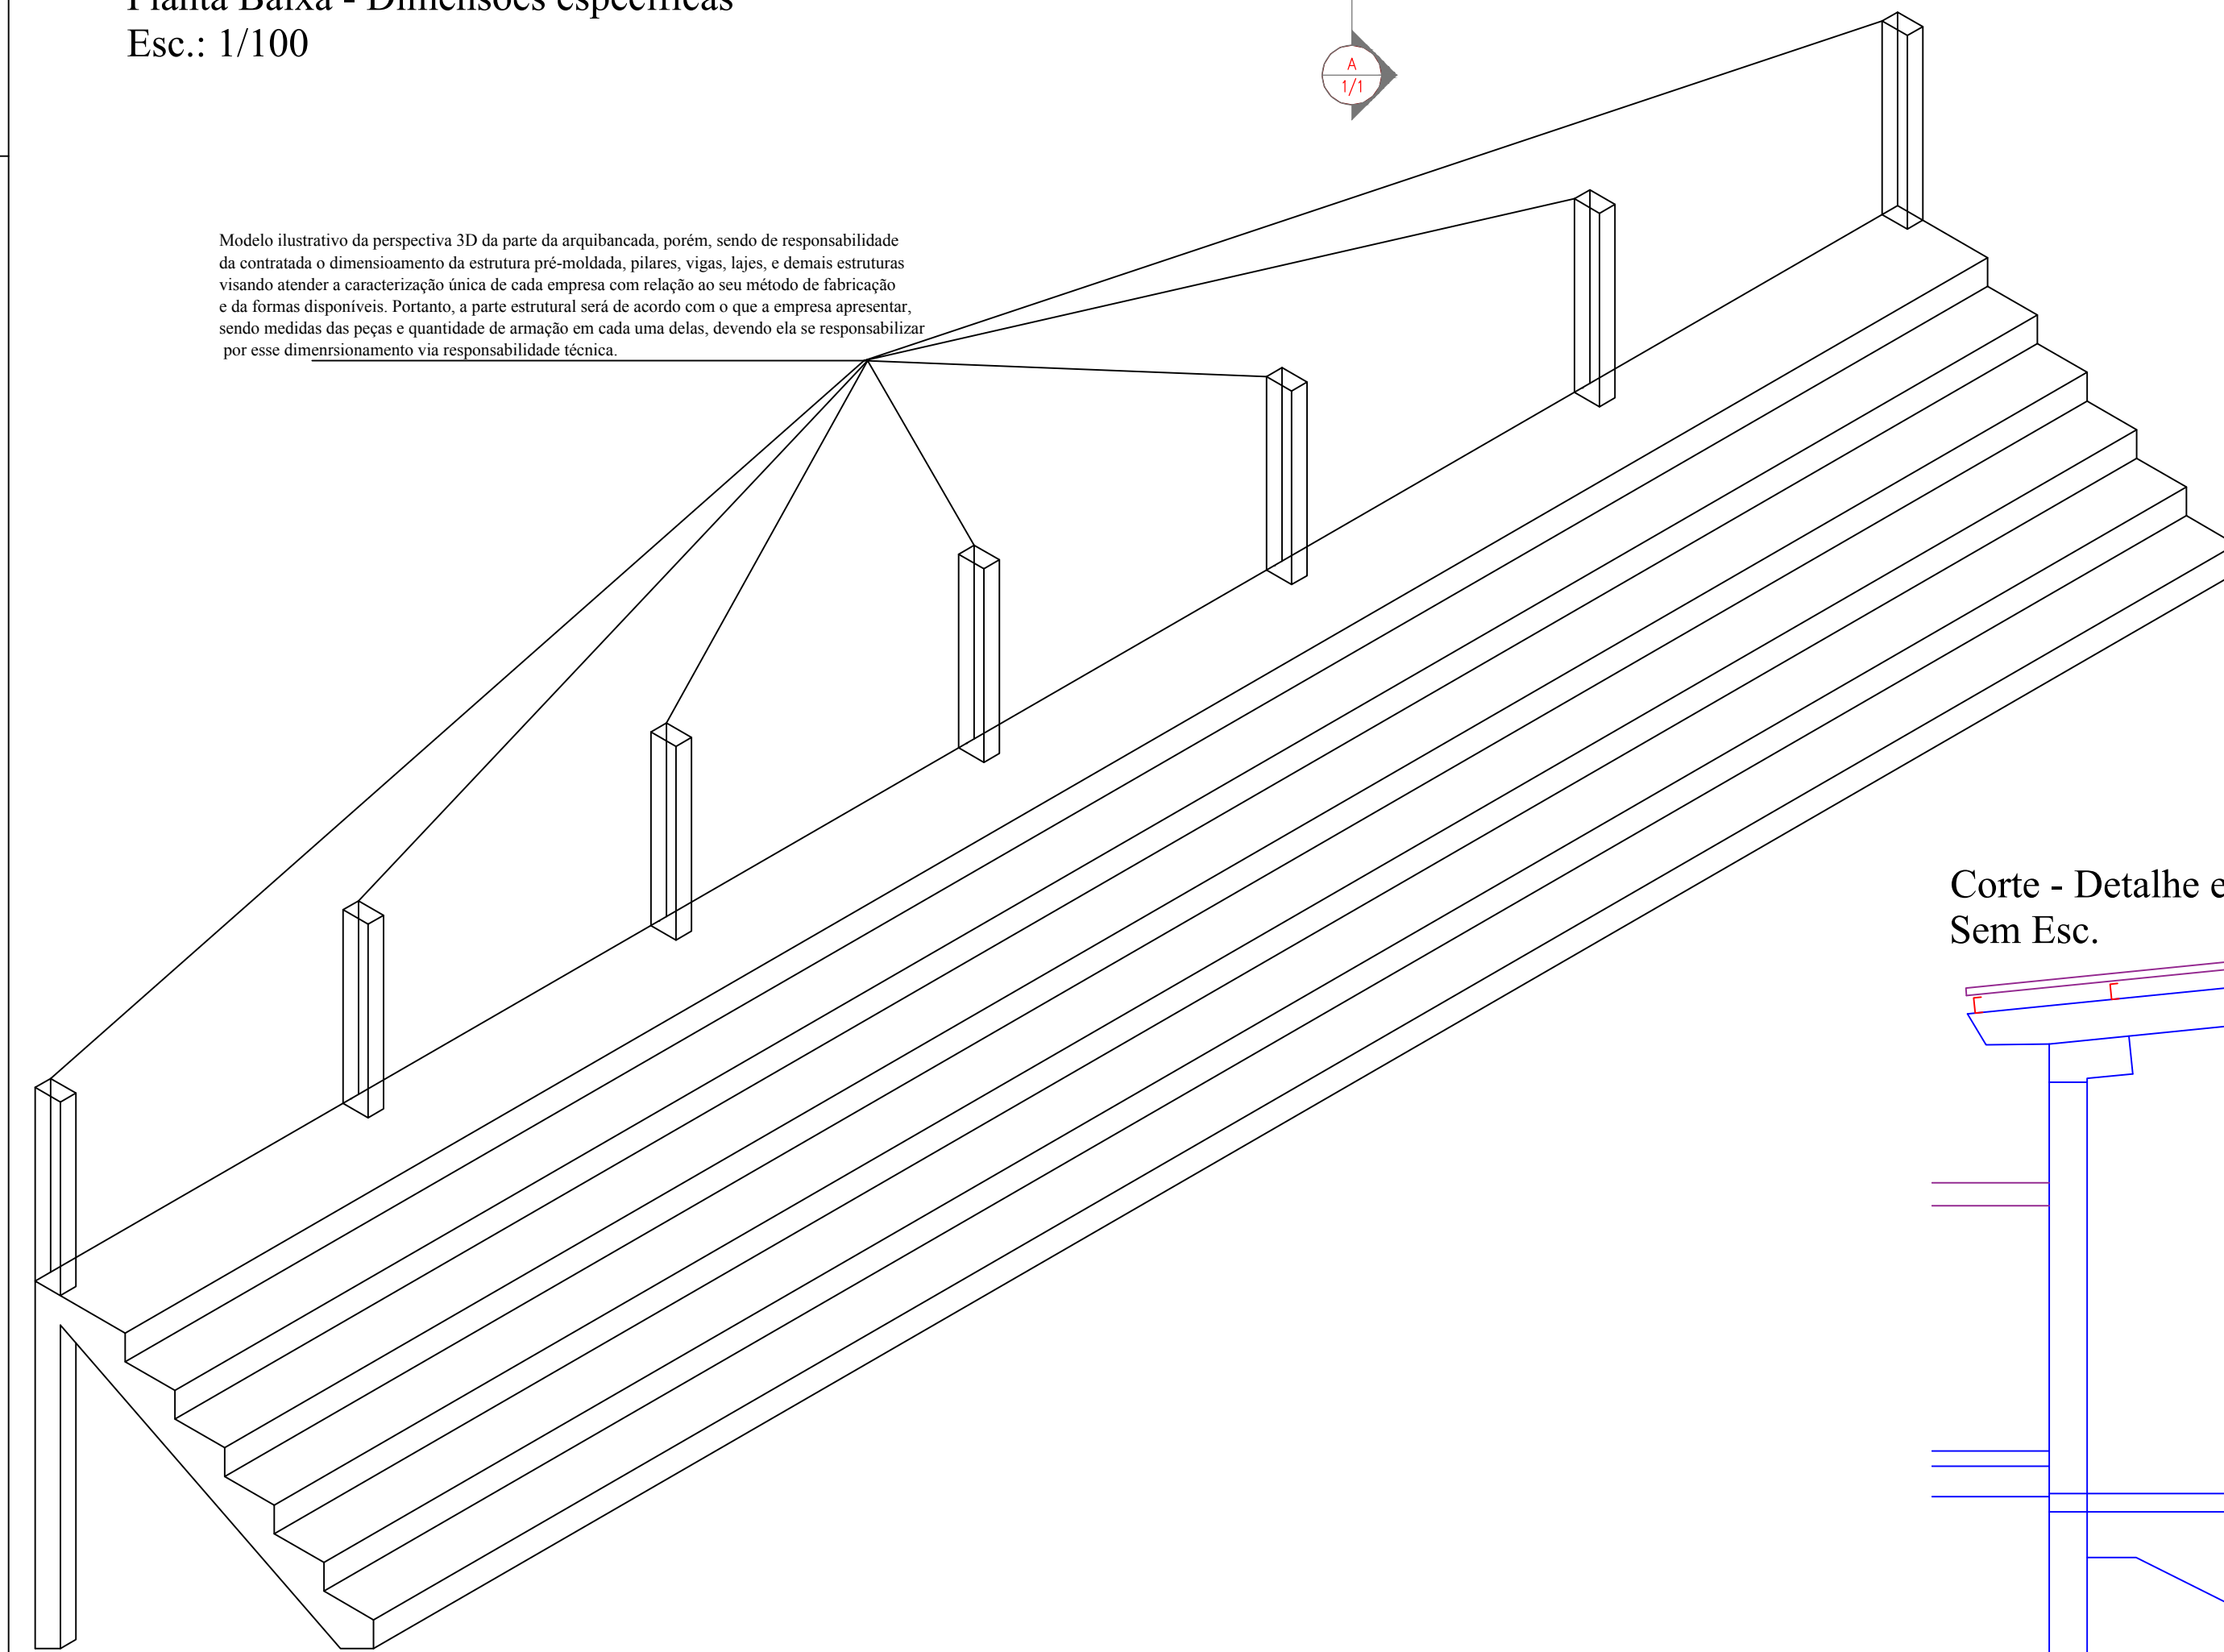

Perspectiva 3D - Simplificada Sem Esc.

CROQUI INSTALAÇÃO POSTES	
TÍTULO DO DESENHO: Projeto básico Arquibanca Pré-moldada para o campo de futebol	
LOCAL: CAMPO DE FUTEBOL	
RAZÃO SOCIAL: Prefeitura Municipal de Douradina/MS	
NOME FANTASIA: Prefeitura Municipal de Douradina/MS	
ENDEREÇO: Rua João Gomes de Lira, Centro, Douradina/MS Quadra 15	
DATA: Maio/2024	REVISÃO:
OBSERVAÇÕES: ESCALA: Indicada	
QUADRO DE ÁREAS GERAL: Área total terreno: 11.025,00 m ² Área construção: 187,44 m ²	FRANCHA: 02/02 Nº PARCIAL / Nº TOTAL
RESPONSÁVEL TÉCNICO: Nome: PEDRO HENRIQUE INÁCIO PAZ Título: ENGENHEIRO CIVIL Registro: CREA/MS 18228D CPF/IRG: 028.547.921-06/1435031	PROPRIETÁRIO/RESPONSÁVEL PELO USO: Nome: PREFEITURA MUNICIPAL DE DOURADINA/MS CPF/IRG: 15.479.751/0001-00